




INTERLIGAÇÃO 12/13
ESCALA 1/200

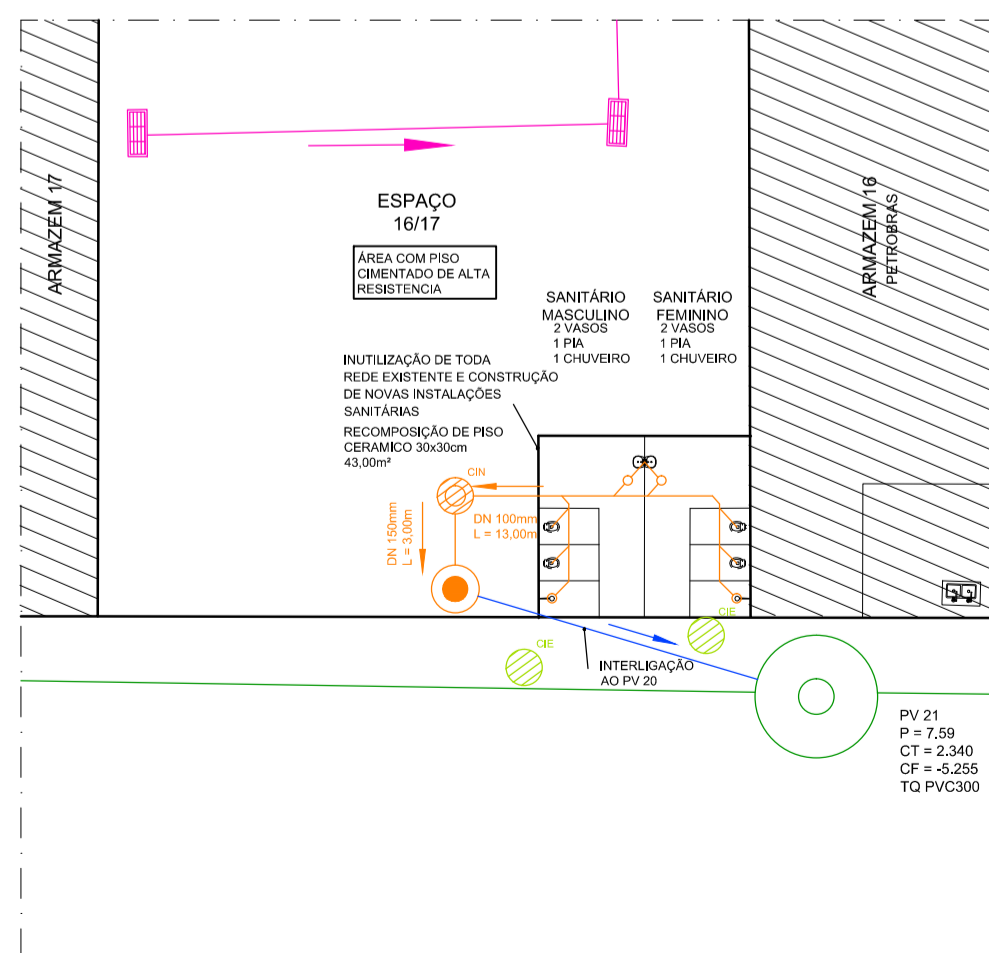

INTERLIGAÇÃO 16/17
ESCALA 1/200

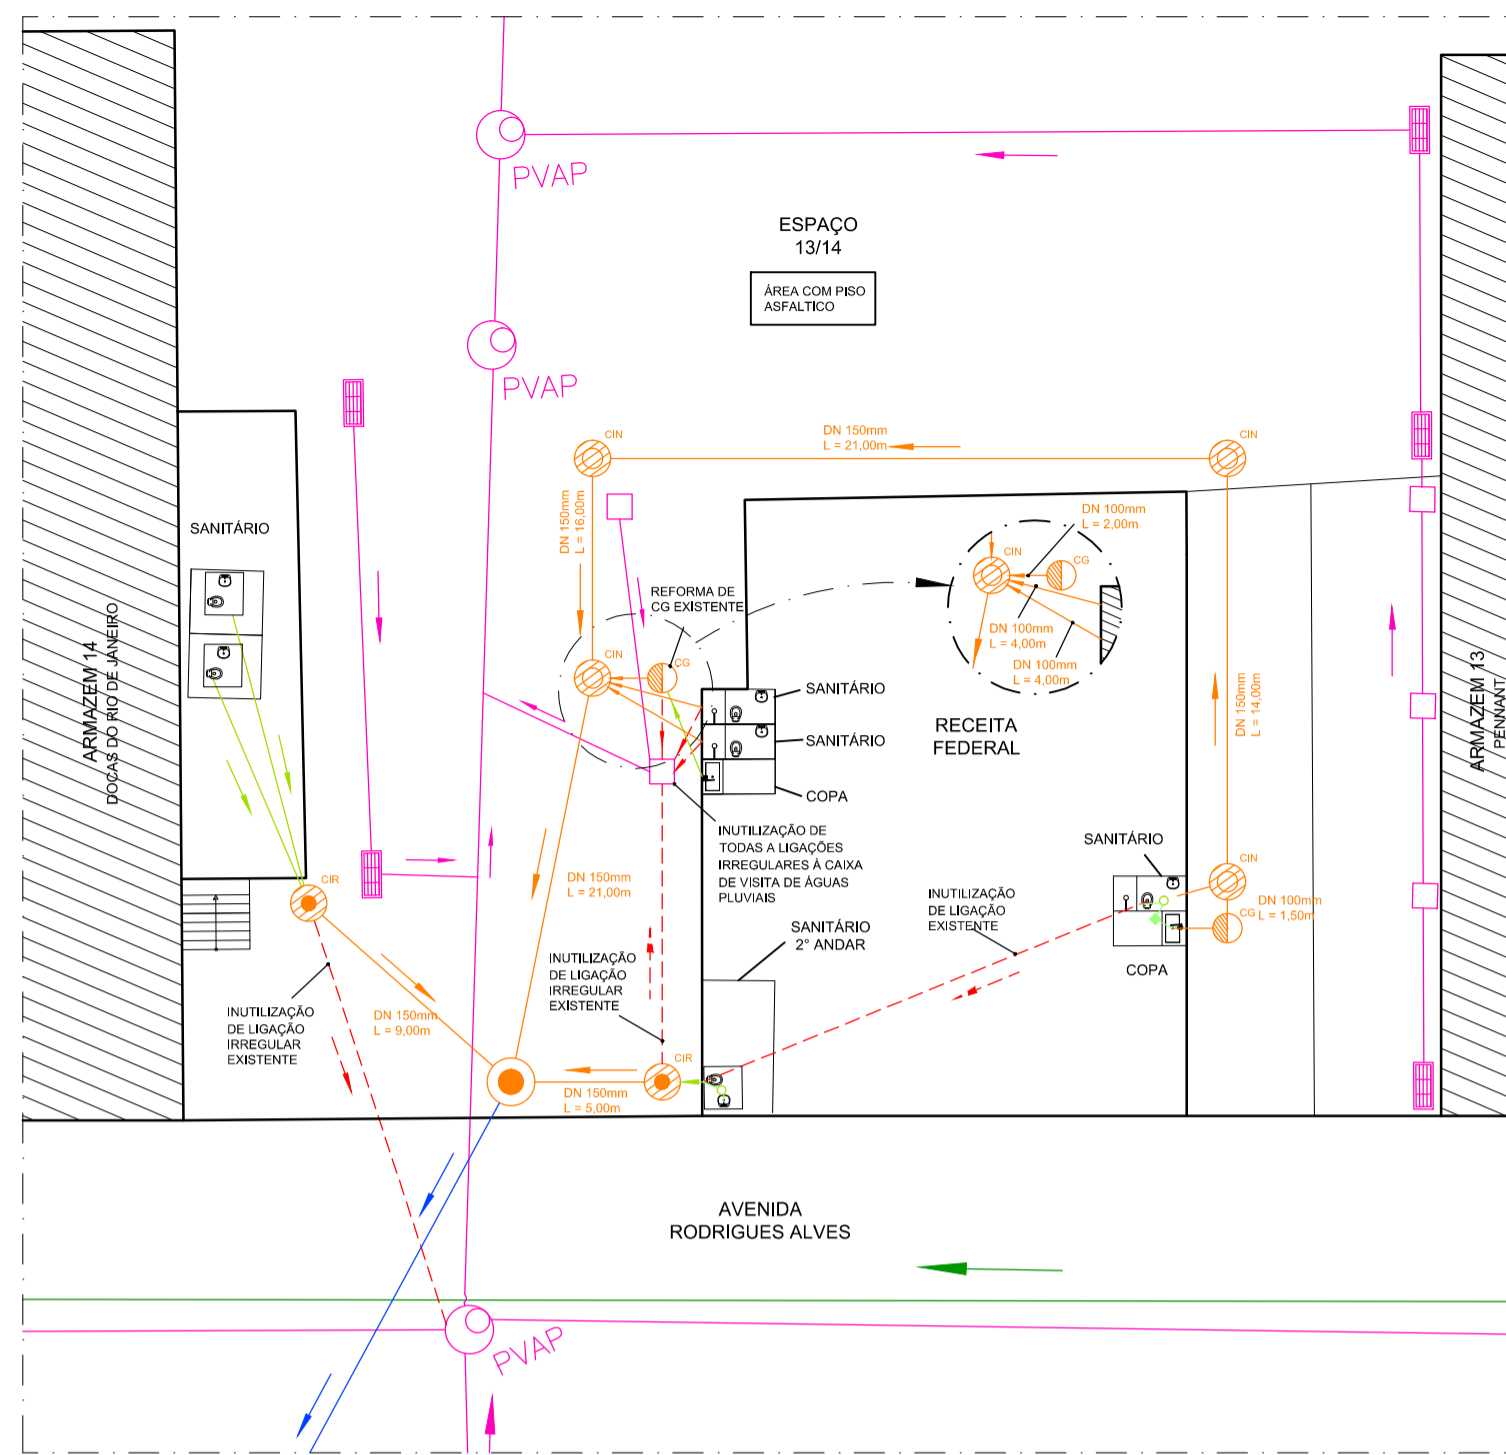

INTERLIGAÇÃO 13/14
ESCALA 1/200

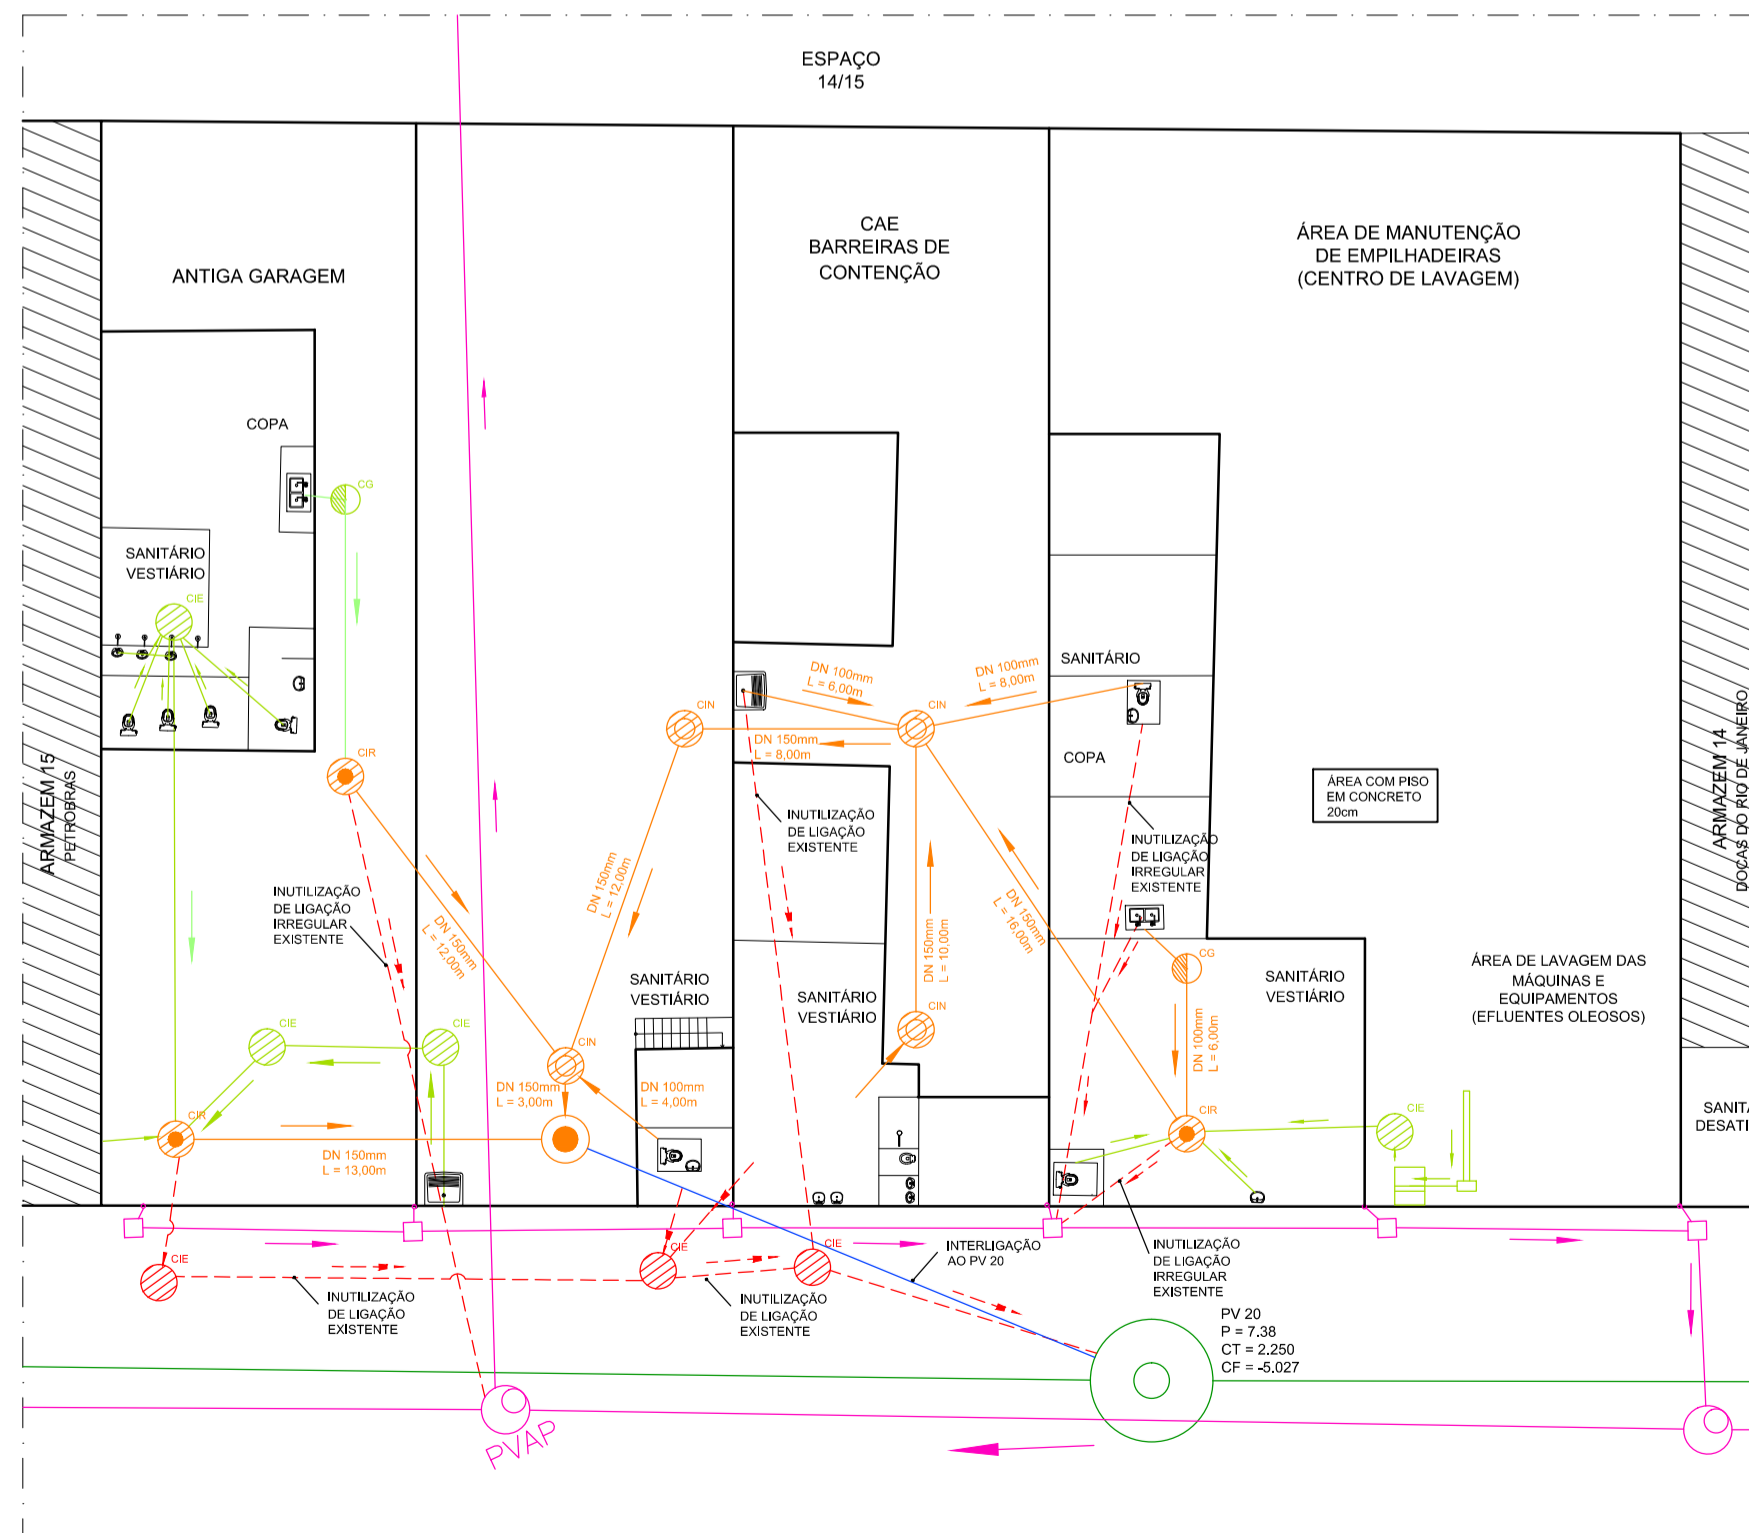

INTERLIGAÇÃO 14/15
ESCALA 1/200

LEGENDA GERAL TUBULAÇÕES:

- TUBULAÇÃO DE ESGOTO SANITÁRIO EXISTENTE
- TUBULAÇÃO DE ESGOTO SANITÁRIO - NOVAS INSTALAÇÕES
- NOVA INTERLIGAÇÃO COM A REDE ALEGRIA
- TUBULAÇÃO DE ÁGUAS PLUVIAIS EXISTENTE
- TUBULAÇÃO DE ÁGUAS PLUVIAIS - NOVAS INSTALAÇÕES
- REDE DE ESGOTO NOVA REDE ALEGRIA
- TUBULAÇÃO DE ESGOTO EXISTENTE INUTILIZADA

LEGENDA GERAL EQUIPAMENTOS:

- CAIXA DE INSPEÇÃO DE ESGOTO EXISTENTE
- CAIXA DE INSPEÇÃO DE ESGOTO EXISTENTE INUTILIZADA
- CAIXA DE GORDURA EXISTENTE
- CAIXA DE INSPEÇÃO DE ESGOTO EXISTENTE A SER REFORMADA
- CAIXA DE INSPEÇÃO DE ESGOTO NOVA INSTALAÇÃO
- CAIXA DE GORDURA - NOVA INSTALAÇÃO
- POÇO DE VISITAS/ PV- REDE PÚBLICA
- CT: COTA DO TERRENO
- CF: COTA DE FUNDO
- CAIXA DE VISITAS - REDE DOCAS NOVA INSTALAÇÃO
- CAIXA DE RALO TIPO BOCA DE LOBO
- CAIXA DE ÁGUA PLUVIAL
- CAIXA DE ÁGUA PLUVIAL - NOVA INSTALAÇÃO
- POÇO DE VISITA DE ÁGUAS PLUVIAIS
- CAIXA SEPARADORA DE ÁGUA E ÓLEO

T&M - Tostes e Medeiros Engenharia Ltda.

CLIENTE: Companhia Docas do Rio de Janeiro - CDRJ

TÍTULO: Projeto para Interligações à Rede Coletora de Esgotos Trecho 12-13 / 13-14 / 14-15 / 16-17

DATA: jan 2018	REVISÃO: 00	ESCALA: 1/200	PRANCHA: 01/01
RESPONSÁVEL: Medeiros	DESENHISTA: Marco		