



CORTE A-A
escala 1:75

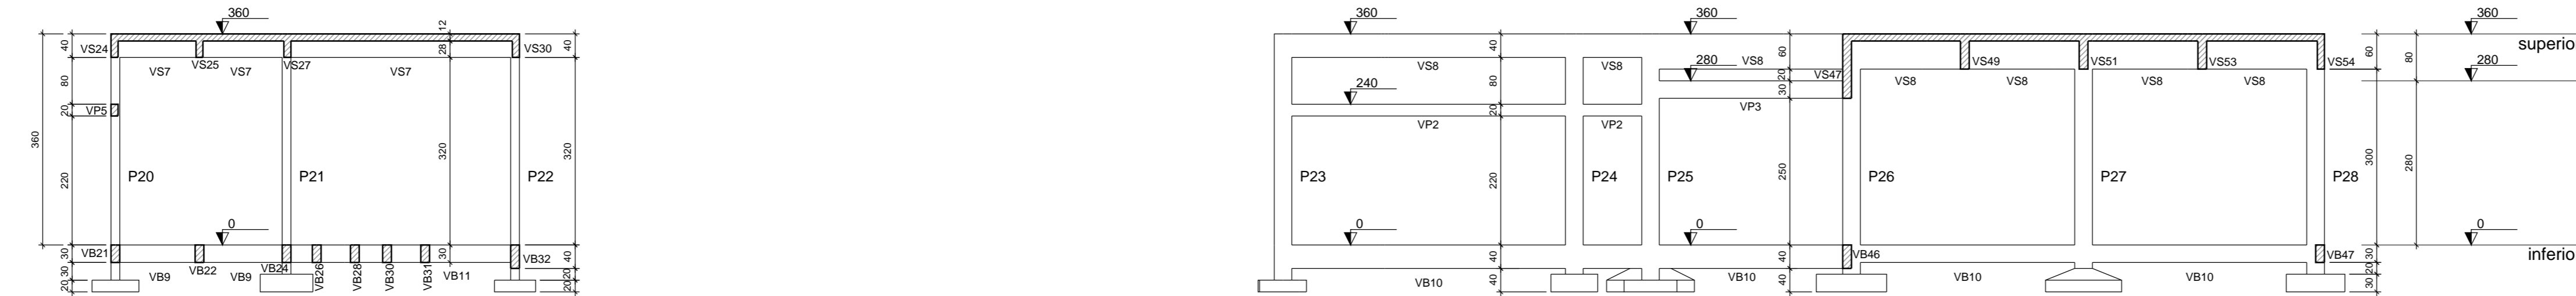


CORTE B-B
escala 1:75




CORTE C-C
escala 1:75

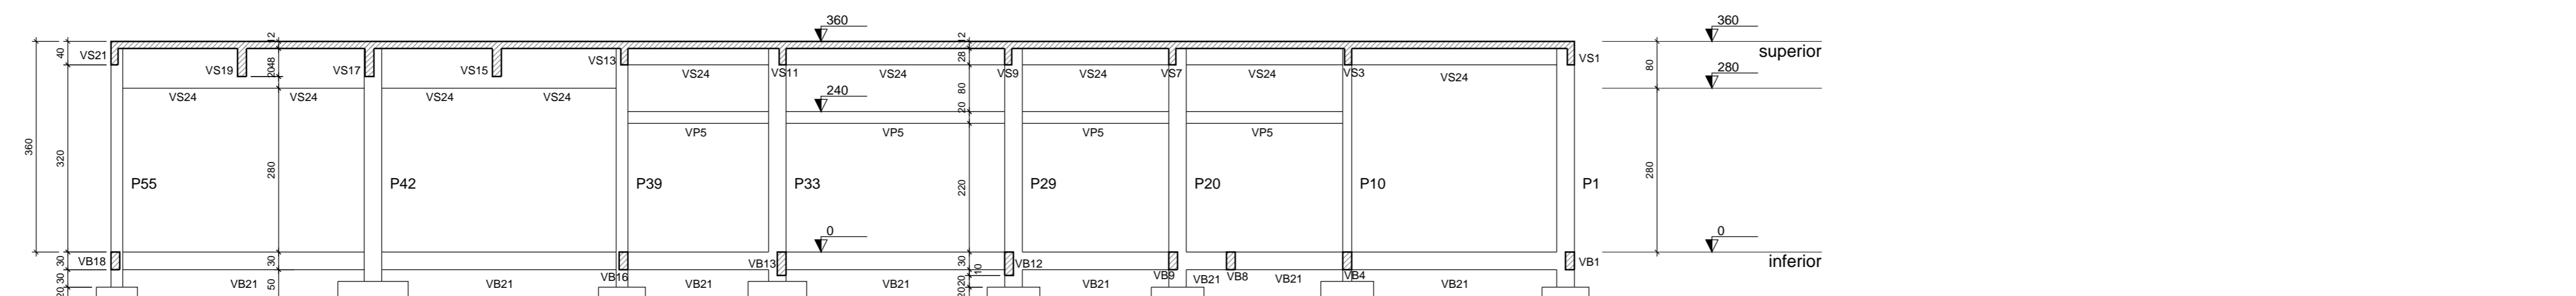


CORTE D-D
escala 1:75

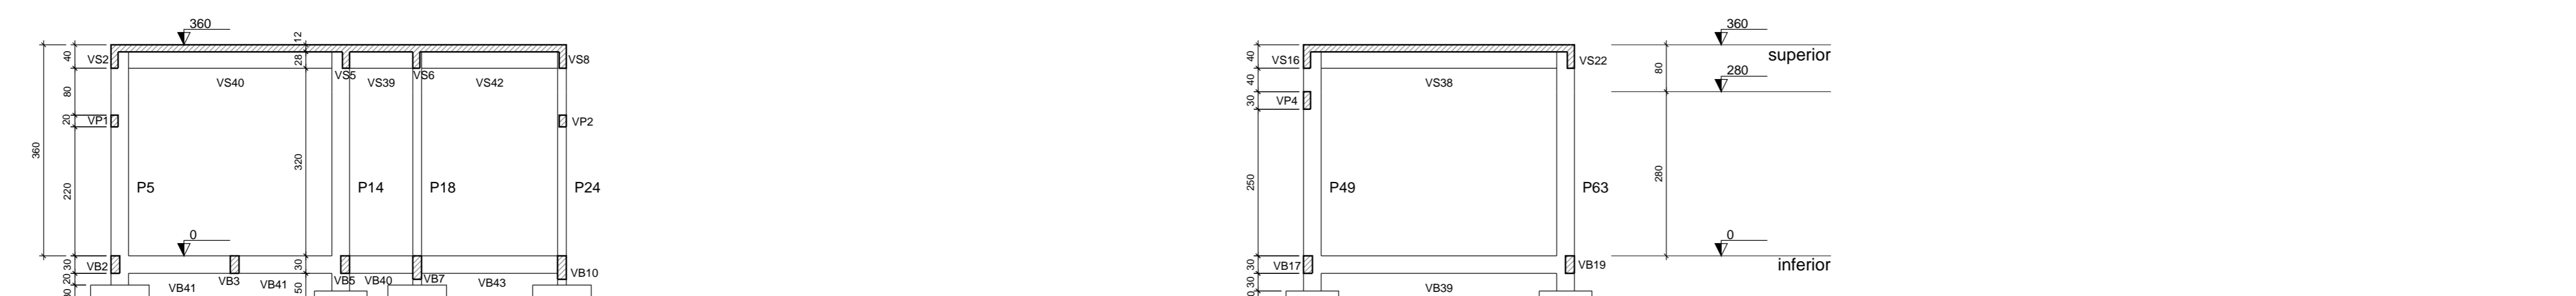

CORTE E-E
escala 1:75

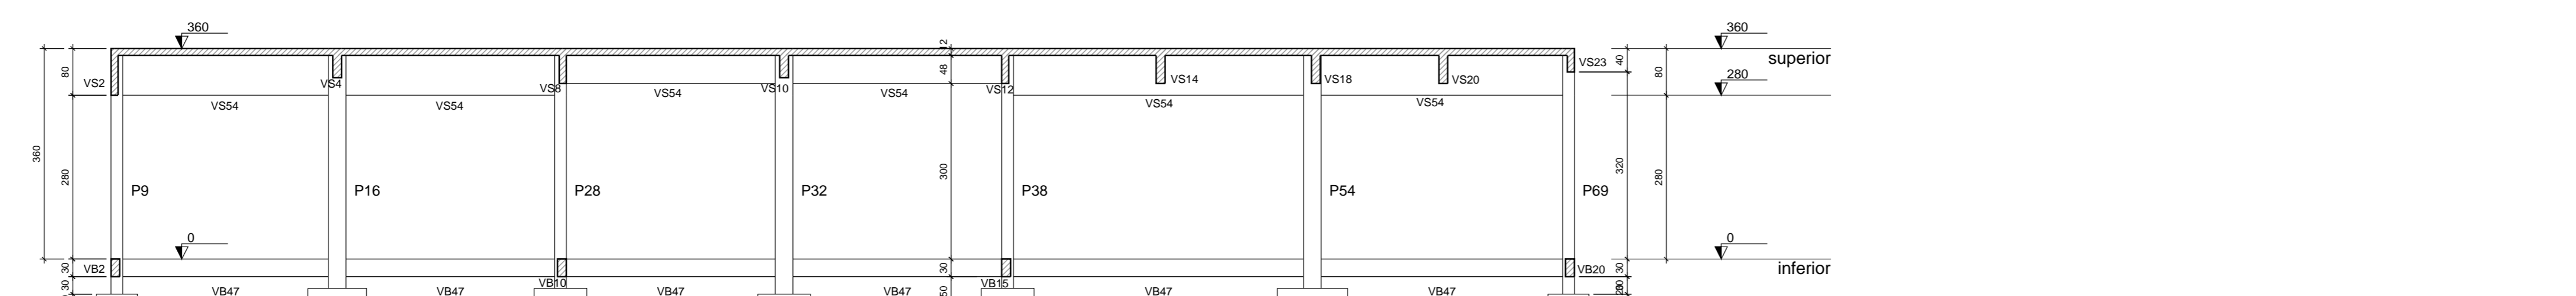

CORTE F-F
escala 1:75

Ciente:  **COMPANHIA DOCAS DO RIO DE JANEIRO**
Superintendência do Porto do Rio de Janeiro

Executado por: **Tostes & Medeiros Engenharia Ltda.**

Título: **PROJETO ESTRUTURAL PARA CENTRAL DE RESÍDUOS**
CORTES AA, BB, CC, DD, EE e FF

Local: **Porto do Rio de Janeiro**

Setor:

Data de Execução: **AGOSTO 2013** Obra: Desenho nº: Folha: **08/17**

Emissão: Desenhista: **ALVANTER** Resp. Técnico: Verificação:

ESCALA GRÁFICA
0 10 20 40 60 80 100m