




ALIMENTAÇÃO/TORNEIRAS JARDIM
ESCALA 1/100

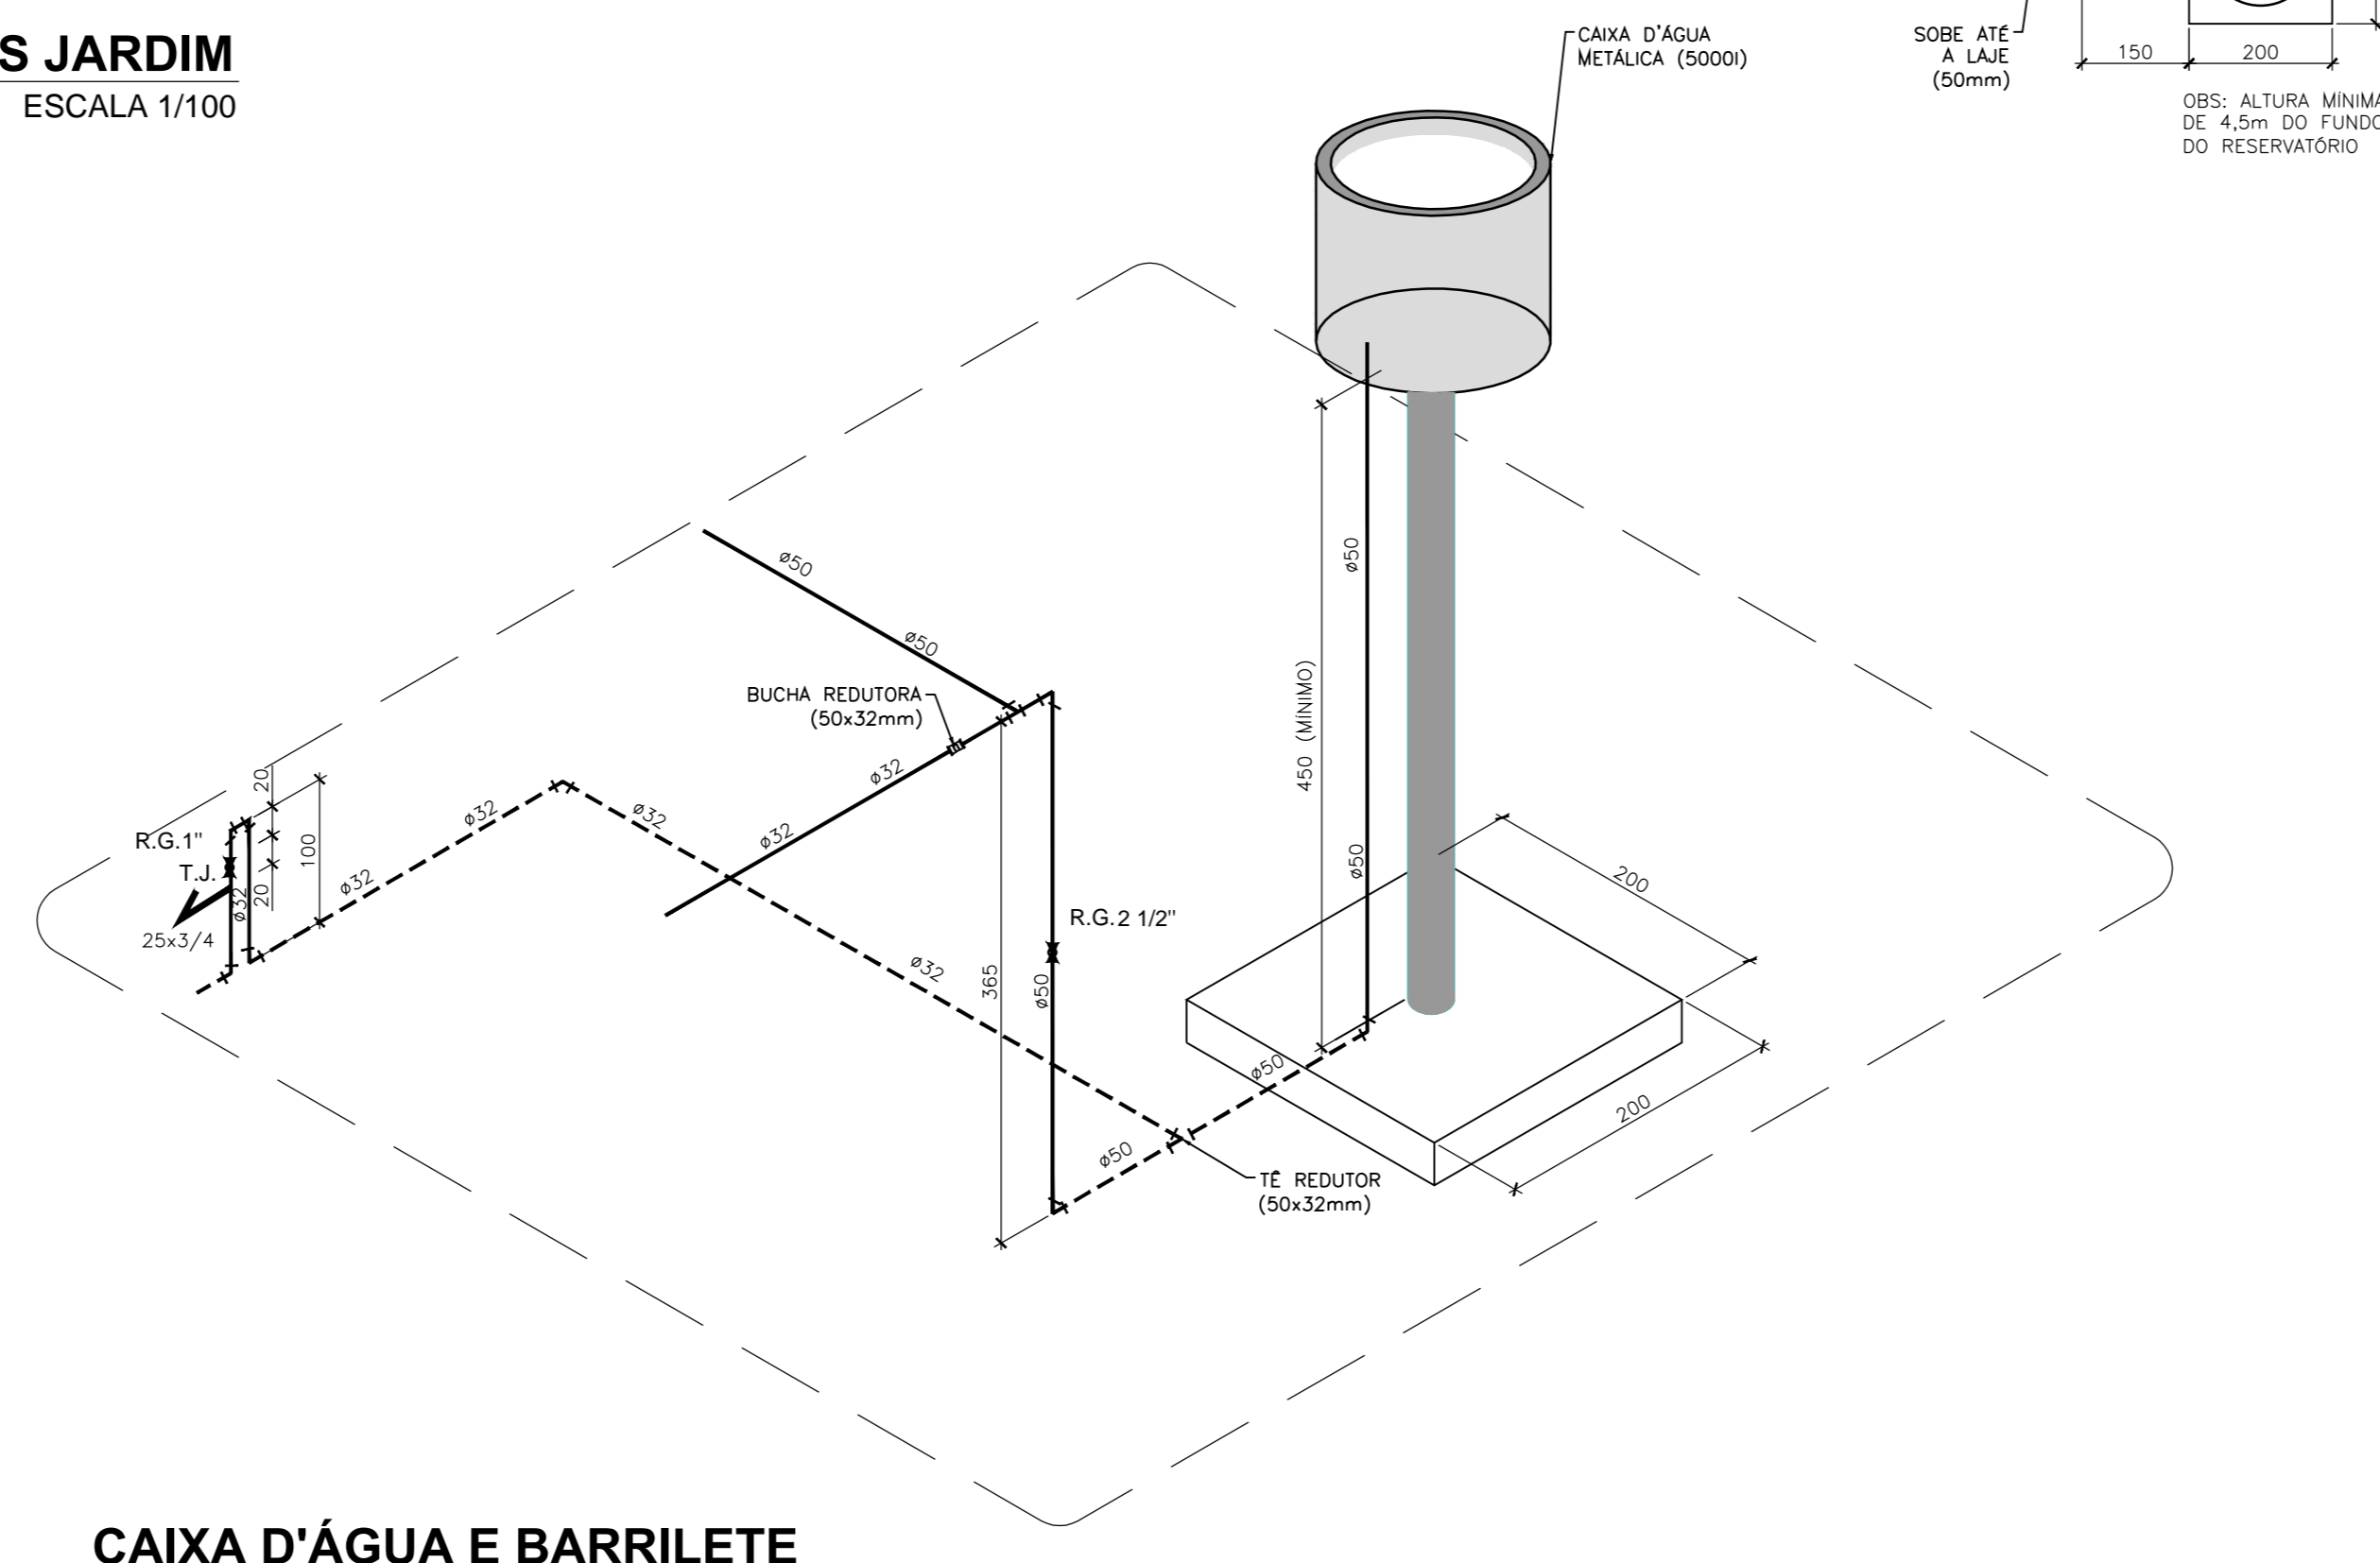

CAIXA D'ÁGUA E BARRILETE
ESCALA 1/50

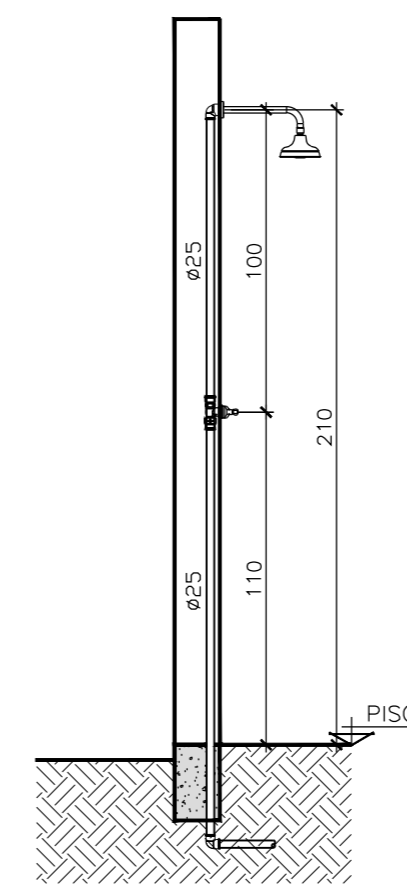

CORTE 'A-A'
ESCALA 1/25

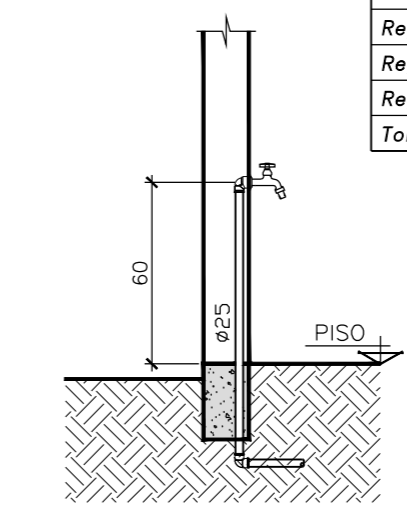

CORTE 'B-B'
ESCALA 1/25

RELAÇÃO DE MATERIAIS	
DESCRIÇÃO	QUANTIDADE
Bucha de Redução Soldável Longa 50mm x 32mm - TIGRE OU SIMILAR	02un
Bucha de Redução Soldável Longa 32mm x 25mm - TIGRE OU SIMILAR	05un
Caixa D'Água METÁLICA 5000 L	01un
Joelho 45° Soldável 25mm - TIGRE OU SIMILAR	01un
Joelho 45° Soldável 50mm - TIGRE OU SIMILAR	01un
Joelho 90° Soldável 25mm - TIGRE OU SIMILAR	15un
Joelho 90° Soldável 32mm - TIGRE OU SIMILAR	03un
Joelho 90° Soldável 50mm - TIGRE OU SIMILAR	02un
TE de Saída Lateral Soldável 32mm - TIGRE OU SIMILAR	02un
TE de Redução Soldável 32mm x 25mm - TIGRE OU SIMILAR	01un
TE de Redução Soldável 35mm x 32mm - TIGRE OU SIMILAR	01un
TE Soldável 25mm - TIGRE OU SIMILAR	09un
TE Soldável 32mm - TIGRE OU SIMILAR	01un
Coliveto de Redução Soldável 32mmx25mm - TIGRE OU SIMILAR	01un
Tubo Soldável 6m x 25mm - TIGRE OU SIMILAR	68m
Tubo Soldável 6m x 32mm - TIGRE OU SIMILAR	102m
Tubo Soldável 6m x 50mm - TIGRE OU SIMILAR	25m
Registro de gaveta de 1"	03un
Registro de gaveta 3/4"	04un
Registro de gaveta 2 1/2"	01un
Registro de pressão 3/4"	02un
Torneiras de Jardim	07un

LEGENDA	
R.G.	REGISTRO DE GAVETA
R.P.	REGISTRO DE PRESSÃO
T.J.	TORNEIRA DE JARDIM
---	TUBULAÇÃO DE ÁGUA FRIA MÚLTIPLO
---	TUBULAÇÃO DE ÁGUA FRIA BARRILETE
XX	ALBERTO COSTA - AGA 1784

NOTAS:
 1) DIAM. DAS TUBULAÇÕES EM MILÍMETROS E MEDIDAS EM CENTÍMETROS
 2) CUIDAR DETALHE DE ÁGUA FRIA NO PROJETO DE PLANTA.
 3) A EXECUÇÃO DAS INSTALAÇÕES E QUALIDADE DOS MATERIAIS FORNECIDOS, DEVERÃO OBEDECER RIGOROSAMENTE AS EXIGÊNCIAS DA NORMA NBR 9608:1998 E OUTRAS COMPLEMENTARES.

Ciente: **COMPANHIA DOCS DO RIO DE JANEIRO**
 Superintendência do Porto do Rio de Janeiro

Executado por: **Tostes & Medeiros Engenharia Ltda.**

Título: **PROJETO HIDROSANITÁRIO PARA CENTRAL DE RESÍDUOS ALIMENTAÇÃO, BARRILETE E TORNEIRAS JARDIM**

Local: **Porto do Rio de Janeiro**

Sector:

Data de Execução: **AGOSTO 2013** | Obra: | Desenho nº: | Folha: **02/03**

Emissão: **Desenhista: ALVANTER** | Resp. Técnico: | Verificação:

ESCALA GRÁFICA
 0 10 20 40 60 80 100m