




AF-1 e AF-2 (ISOMÉTRICA)
ESCALA 1/25

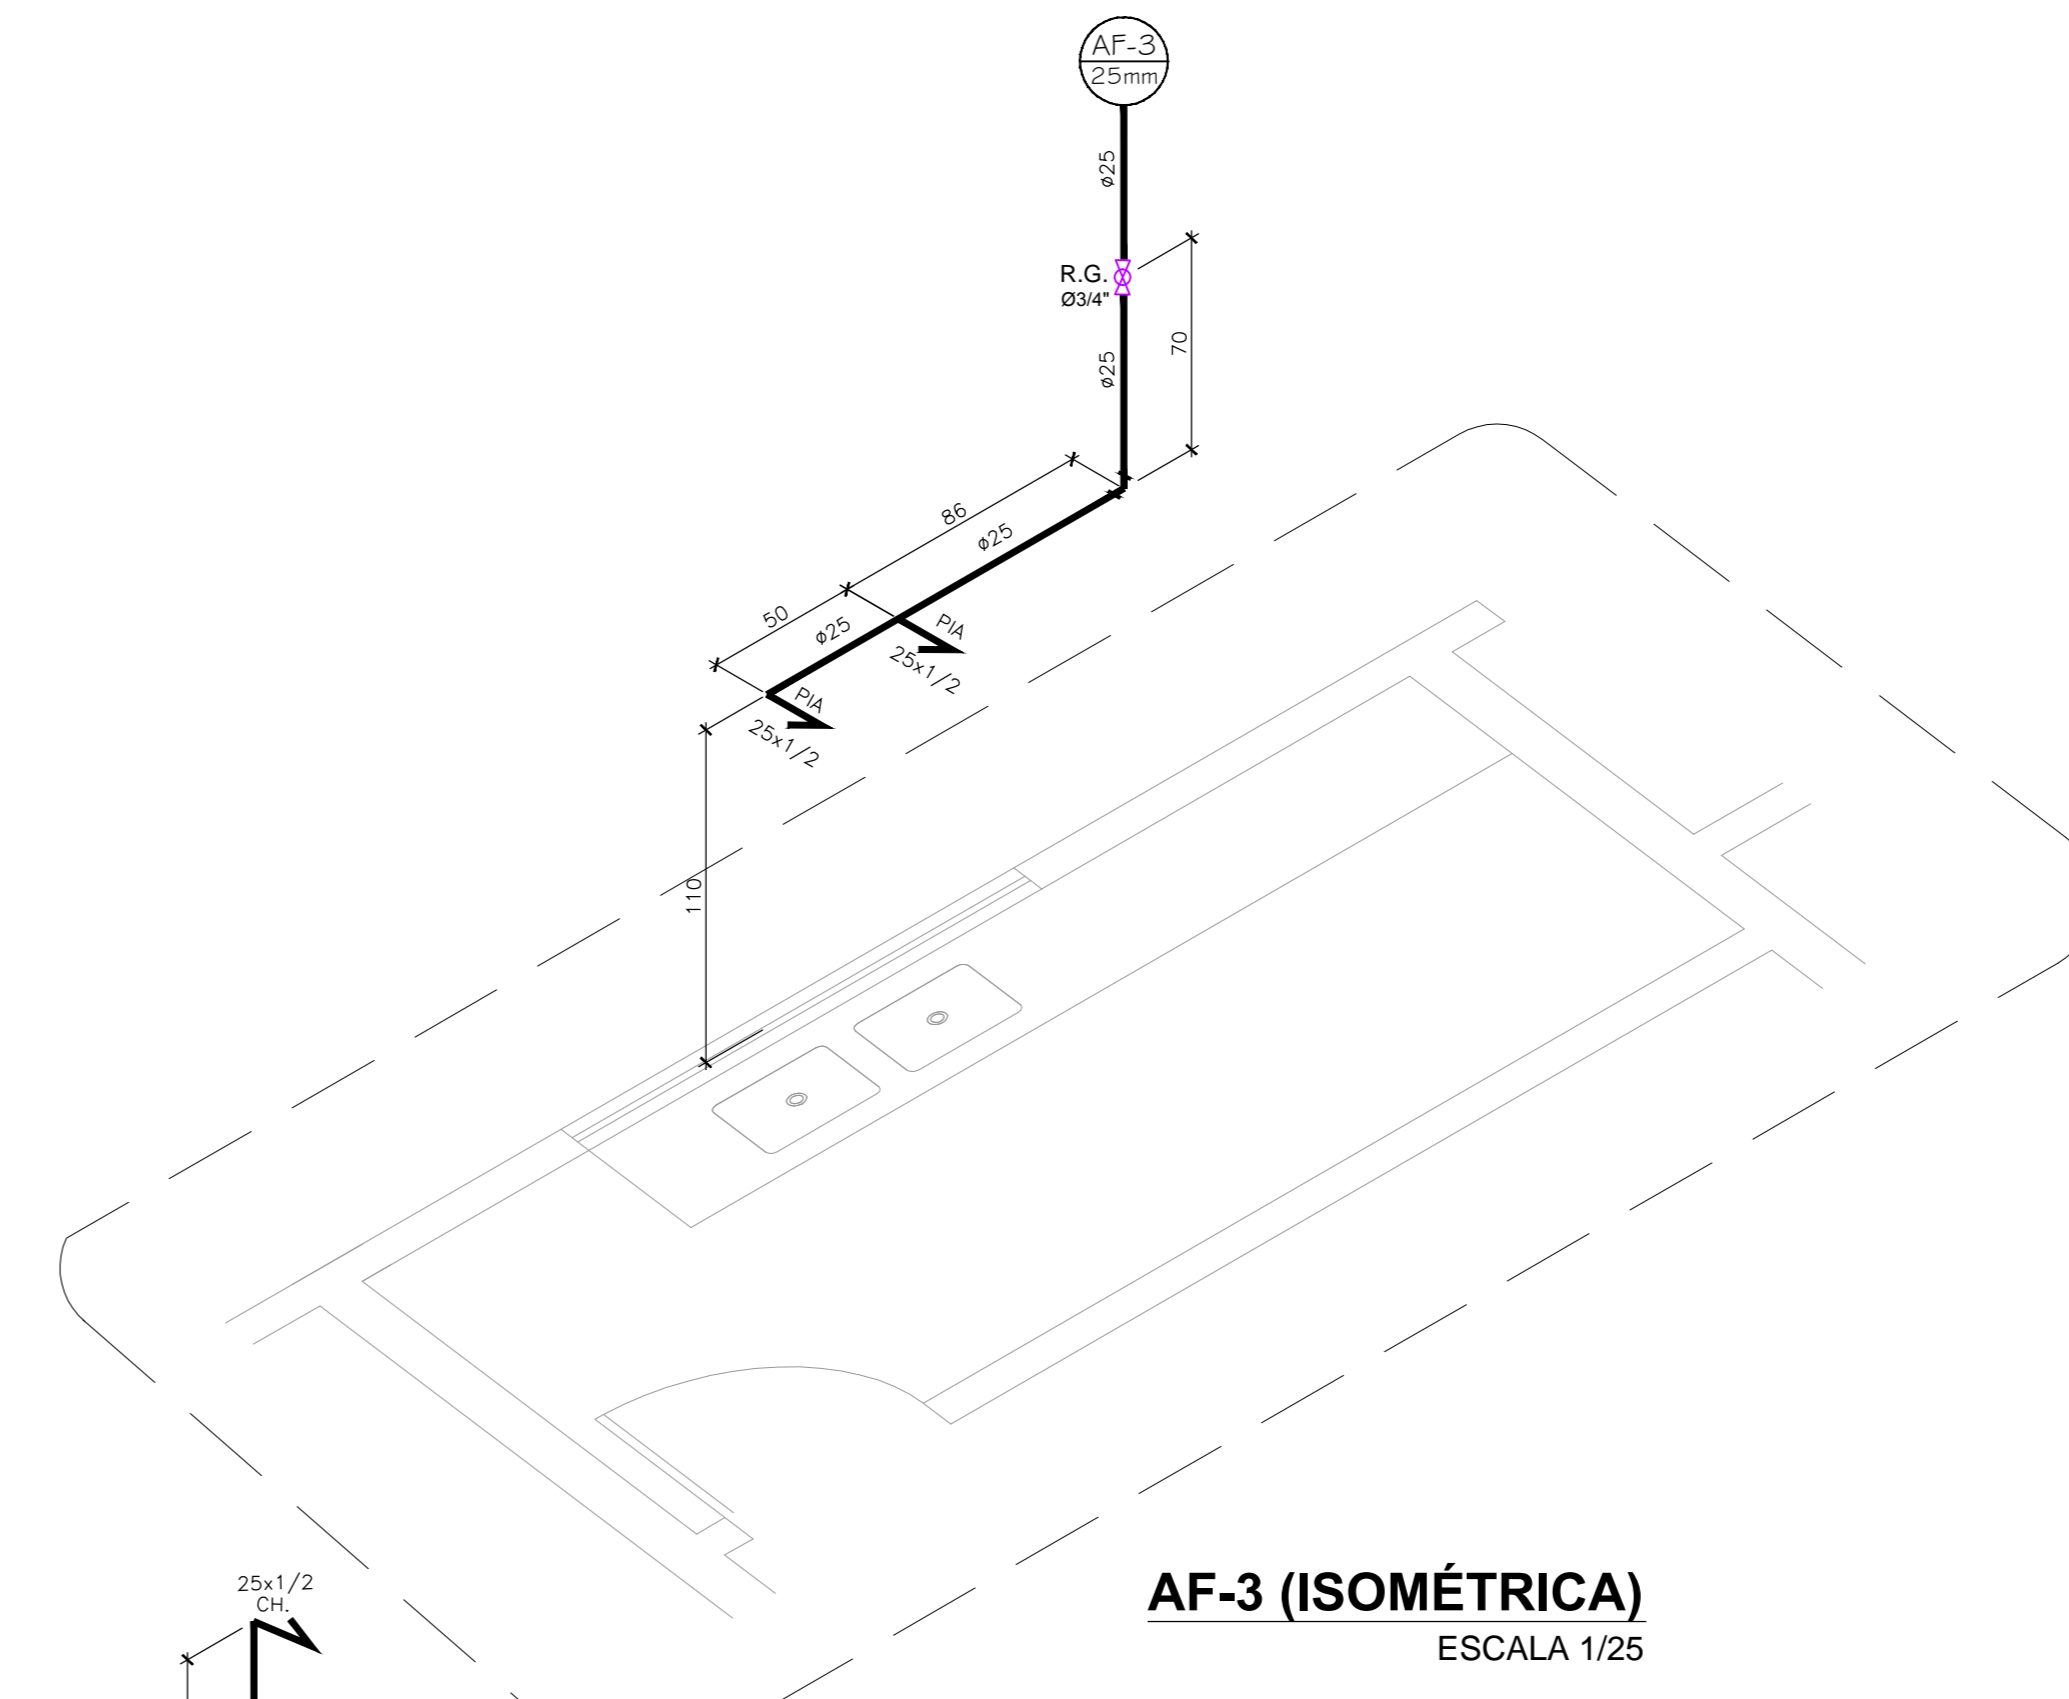

AF-3 (ISOMÉTRICA)
ESCALA 1/25

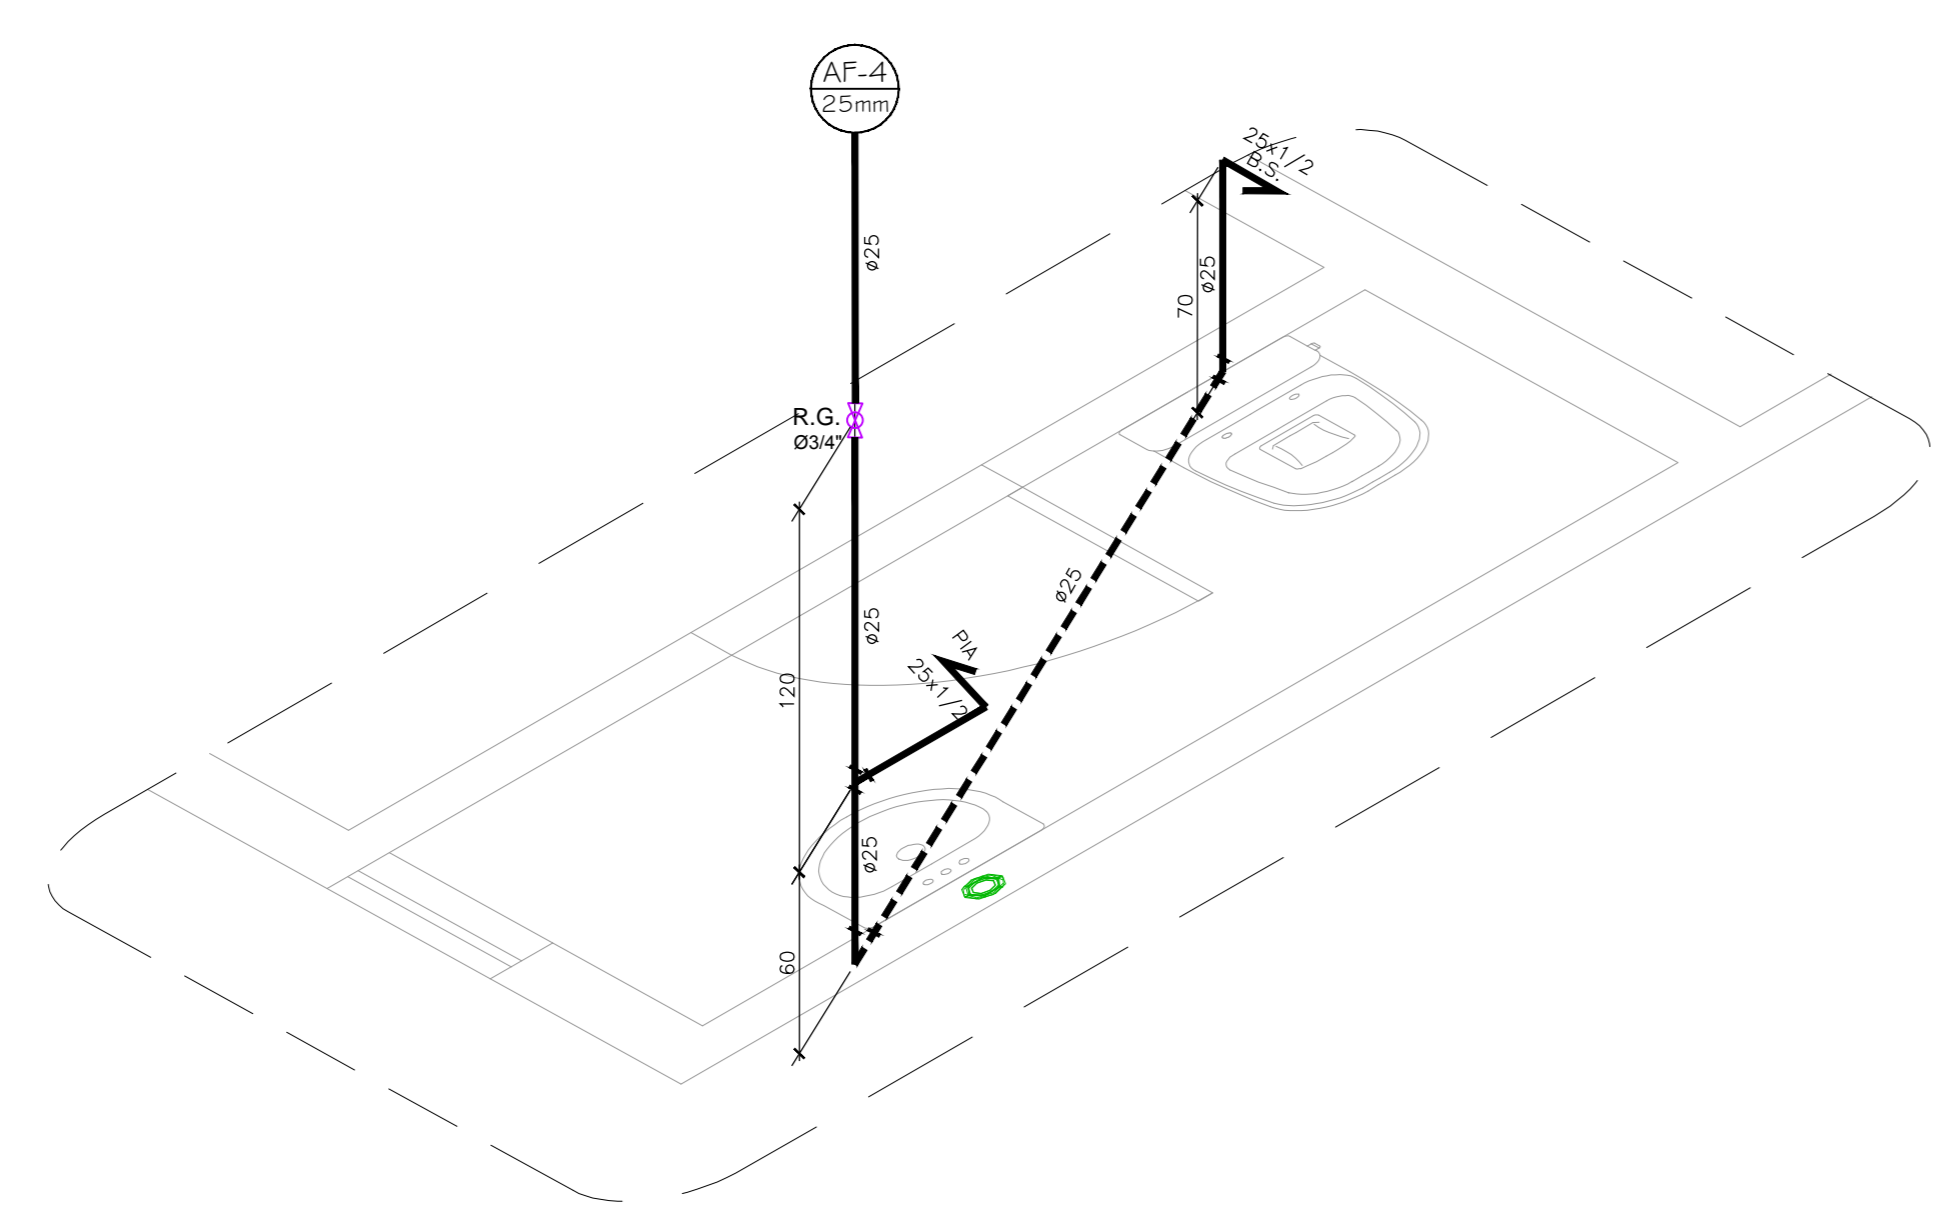


AF-4 (ISOMÉTRICA)
ESCALA 1/25

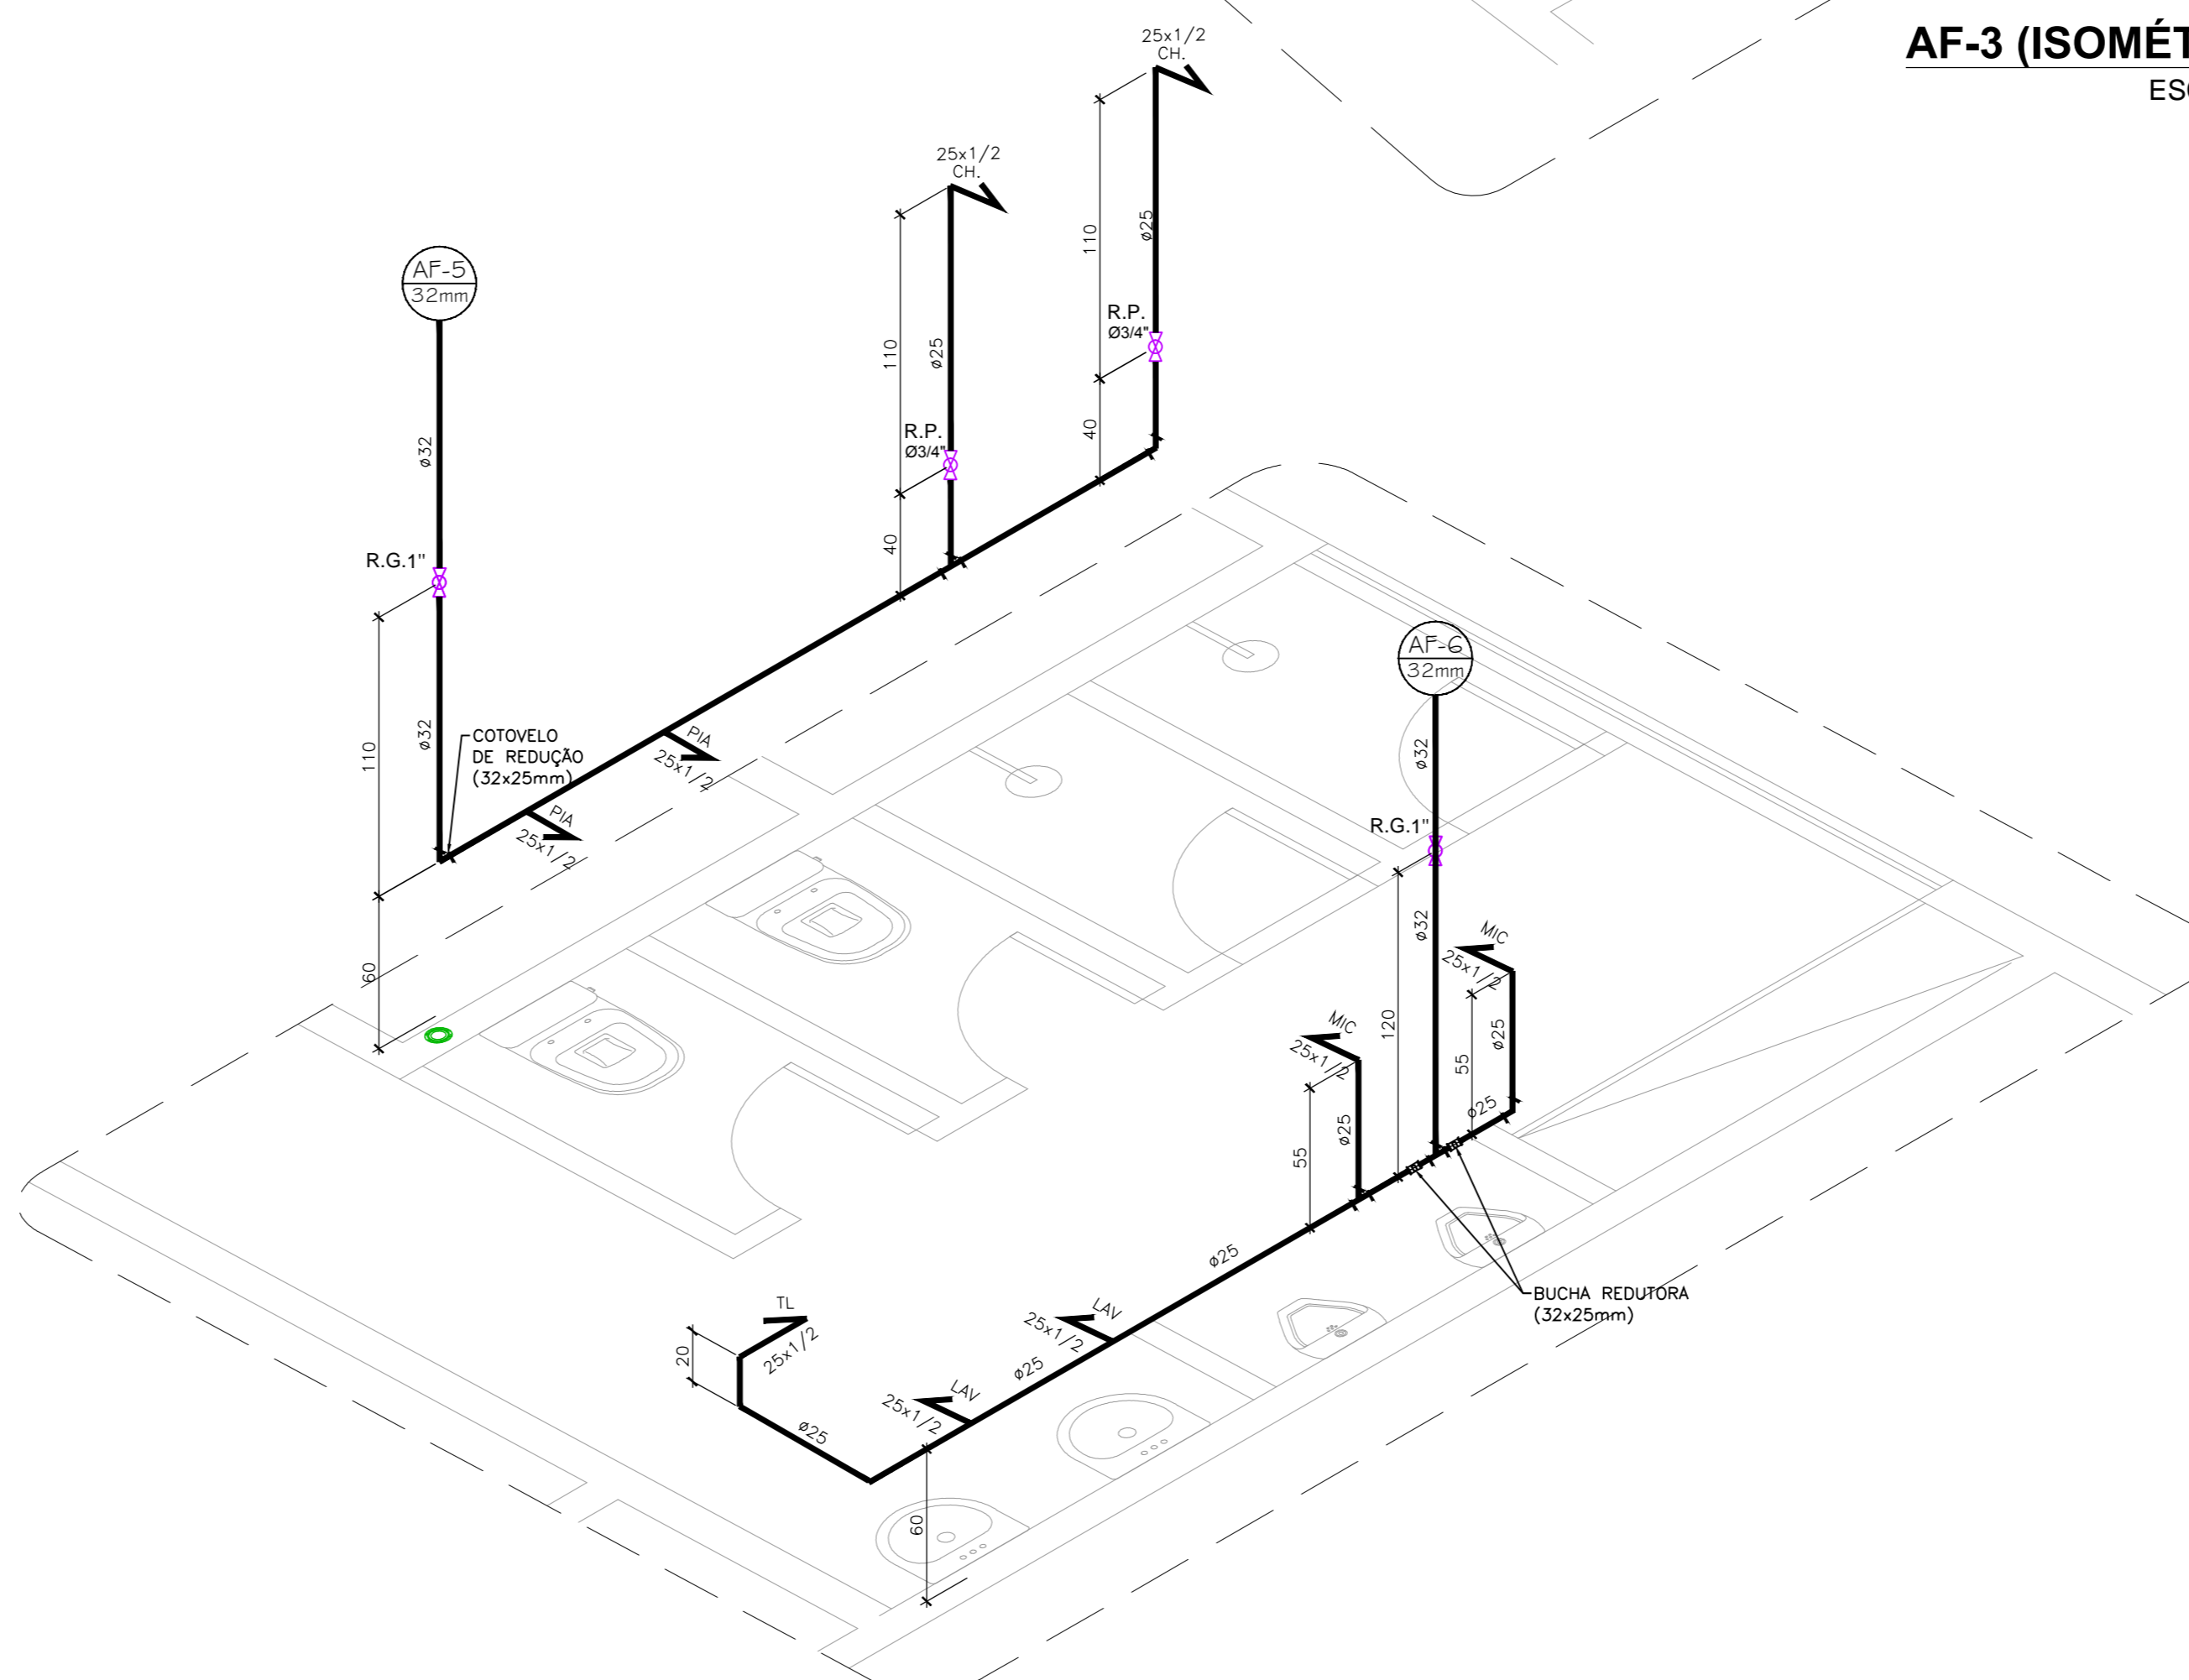

AF-5 e AF-6 (ISOMÉTRICA)
ESCALA 1/25

LEGENDA	
R.G.	REGISTRO DE ABERTURA
R.P.	REGISTRO DE FECHAMENTO
T.L.	TUBULAÇÃO DE LIGAMENTO
---	TUBULAÇÃO DE ABASTECIMENTO
⊕	ABERTURA DE ABASTECIMENTO

Ciente:  **COMPANHIA DOCS DO RIO DE JANEIRO**
Superintendência do Porto do Rio de Janeiro

Executado por: **Tostes & Medeiros Engenharia Ltda.**

Título: **PROJETO HIDROSANITÁRIO PARA CENTRAL DE RESÍDUOS ISOMÉTRICAS - PROJETO DE ÁGUA FRIA**

Local: Porto do Rio de Janeiro

Sector:

Data de Execução:	Obra:	Desenho nº:	Folha:
17/08/2013			01/03
Emissão:	Desenhista:	Resp. Técnico:	Verificação:
22/08/2013	ALVANTER		

ESCALA GRÁFICA

