

Cliente: SINDICATO DOS OPERADORES PORTUÁRIOS DO RIO DE JANEIRO
 Obra: DRAGAGEM DOS CAIS DE SÃO CRISTÓVÃO E GAMBOA (PIER MAUÁ)
 Local: SÃO CRISTÓVÃO - RJ

SONDAGEM MISTA
SM-25


Cota: 0,840 m

Início: 04/12/08

Fim: 04/12/08

Coord. N.: 7.467.630

Coord. E.: 683.185

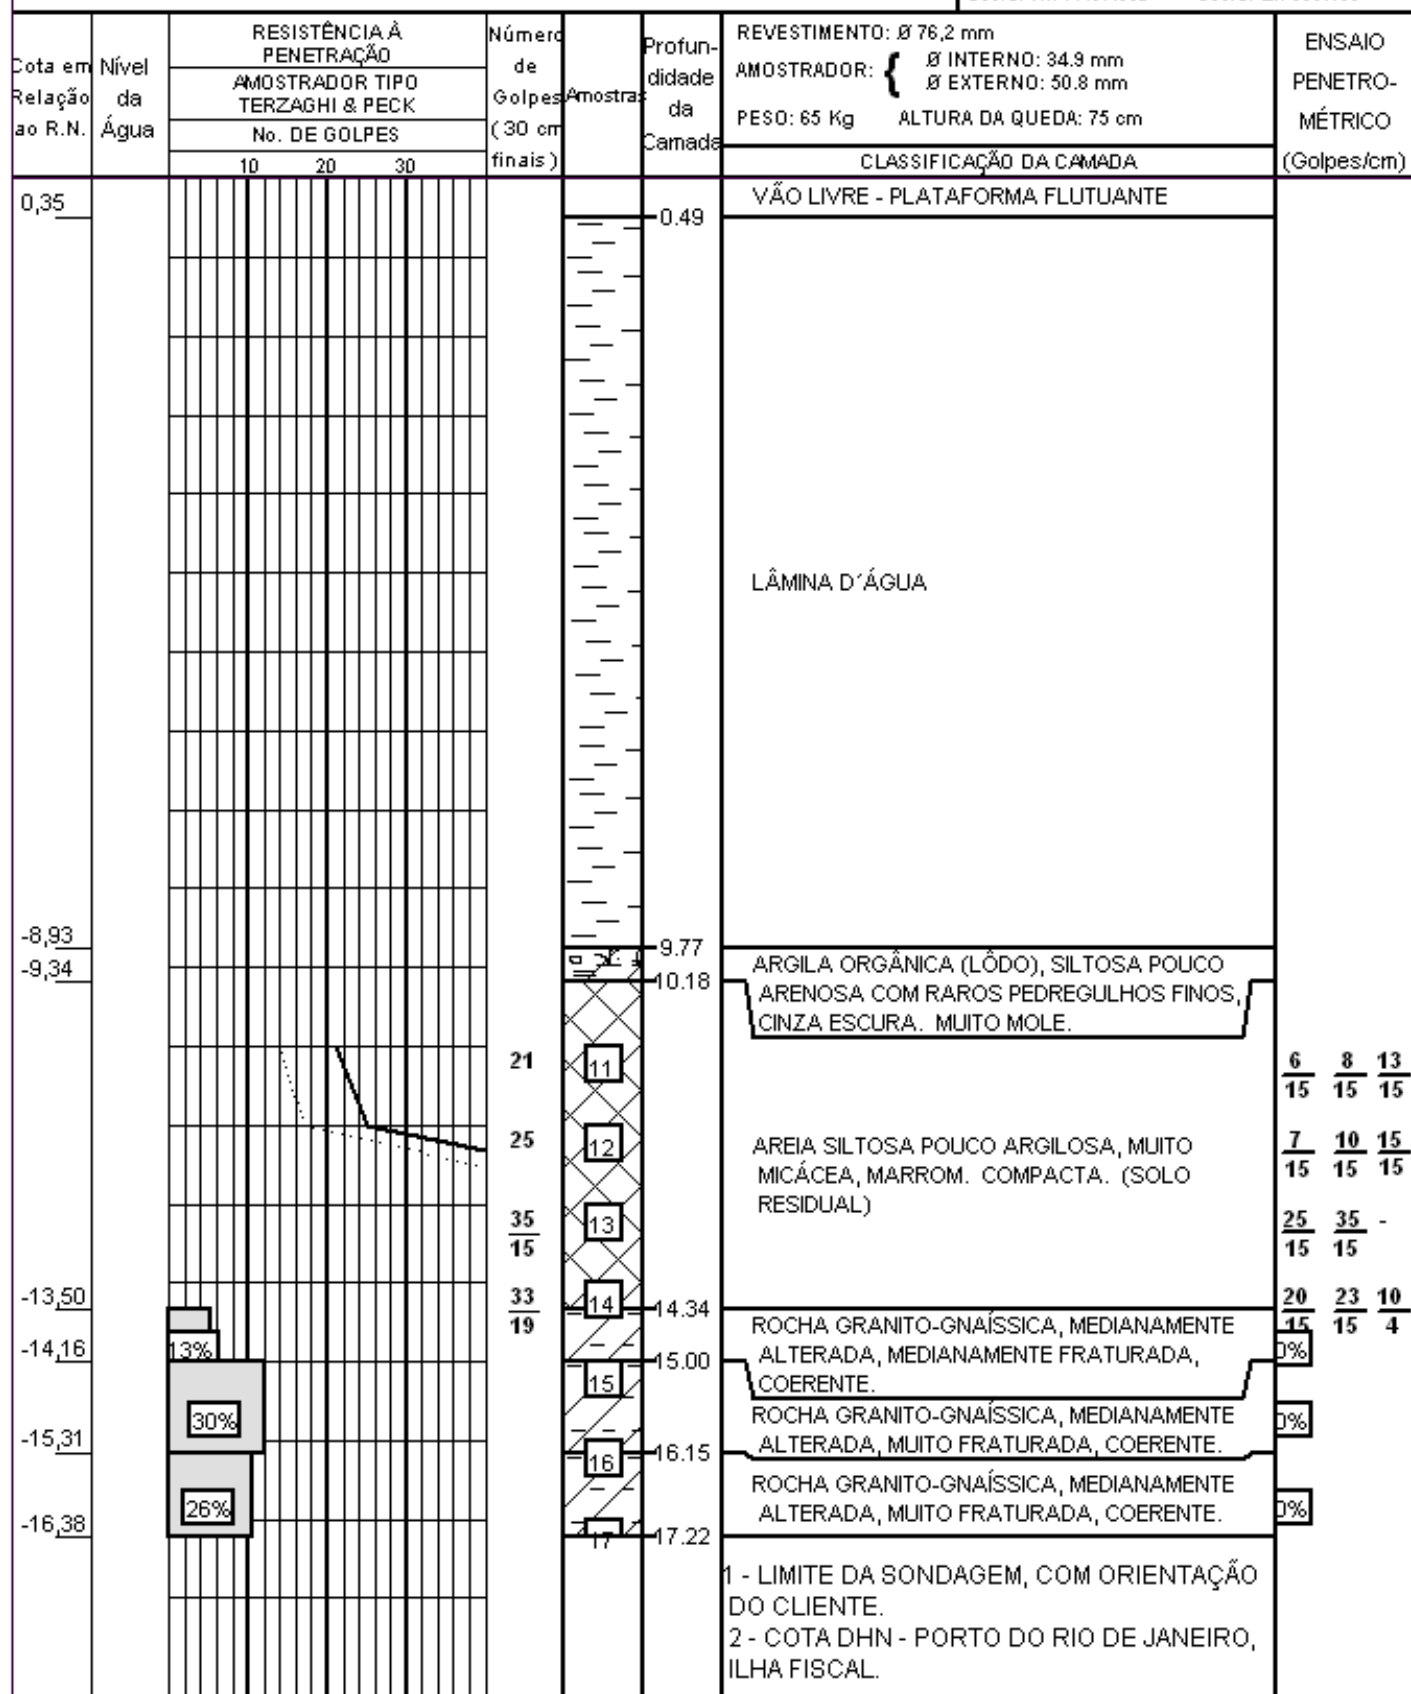

PROFUNDIDADE DO NÍVEL D'ÁGUA
 INICIAL: //
 FINAL: //

- - - - SPT 30 cm INICIAIS
 ——— SPT 30 cm FINAIS

AVANÇO A TRADO:
 AVANÇO POR LAVAGEM:
 PROF. DO REVESTIMENTO: 14,30 m



TECNOSONDA S/A

REFERÊNCIA:
RJ 580 T

DESENHO No.:
001-08

DATA:
12/12/08

FOLHA No.:
1

ESCALA VERT.:
1/100

RESP. TÉCN.: