


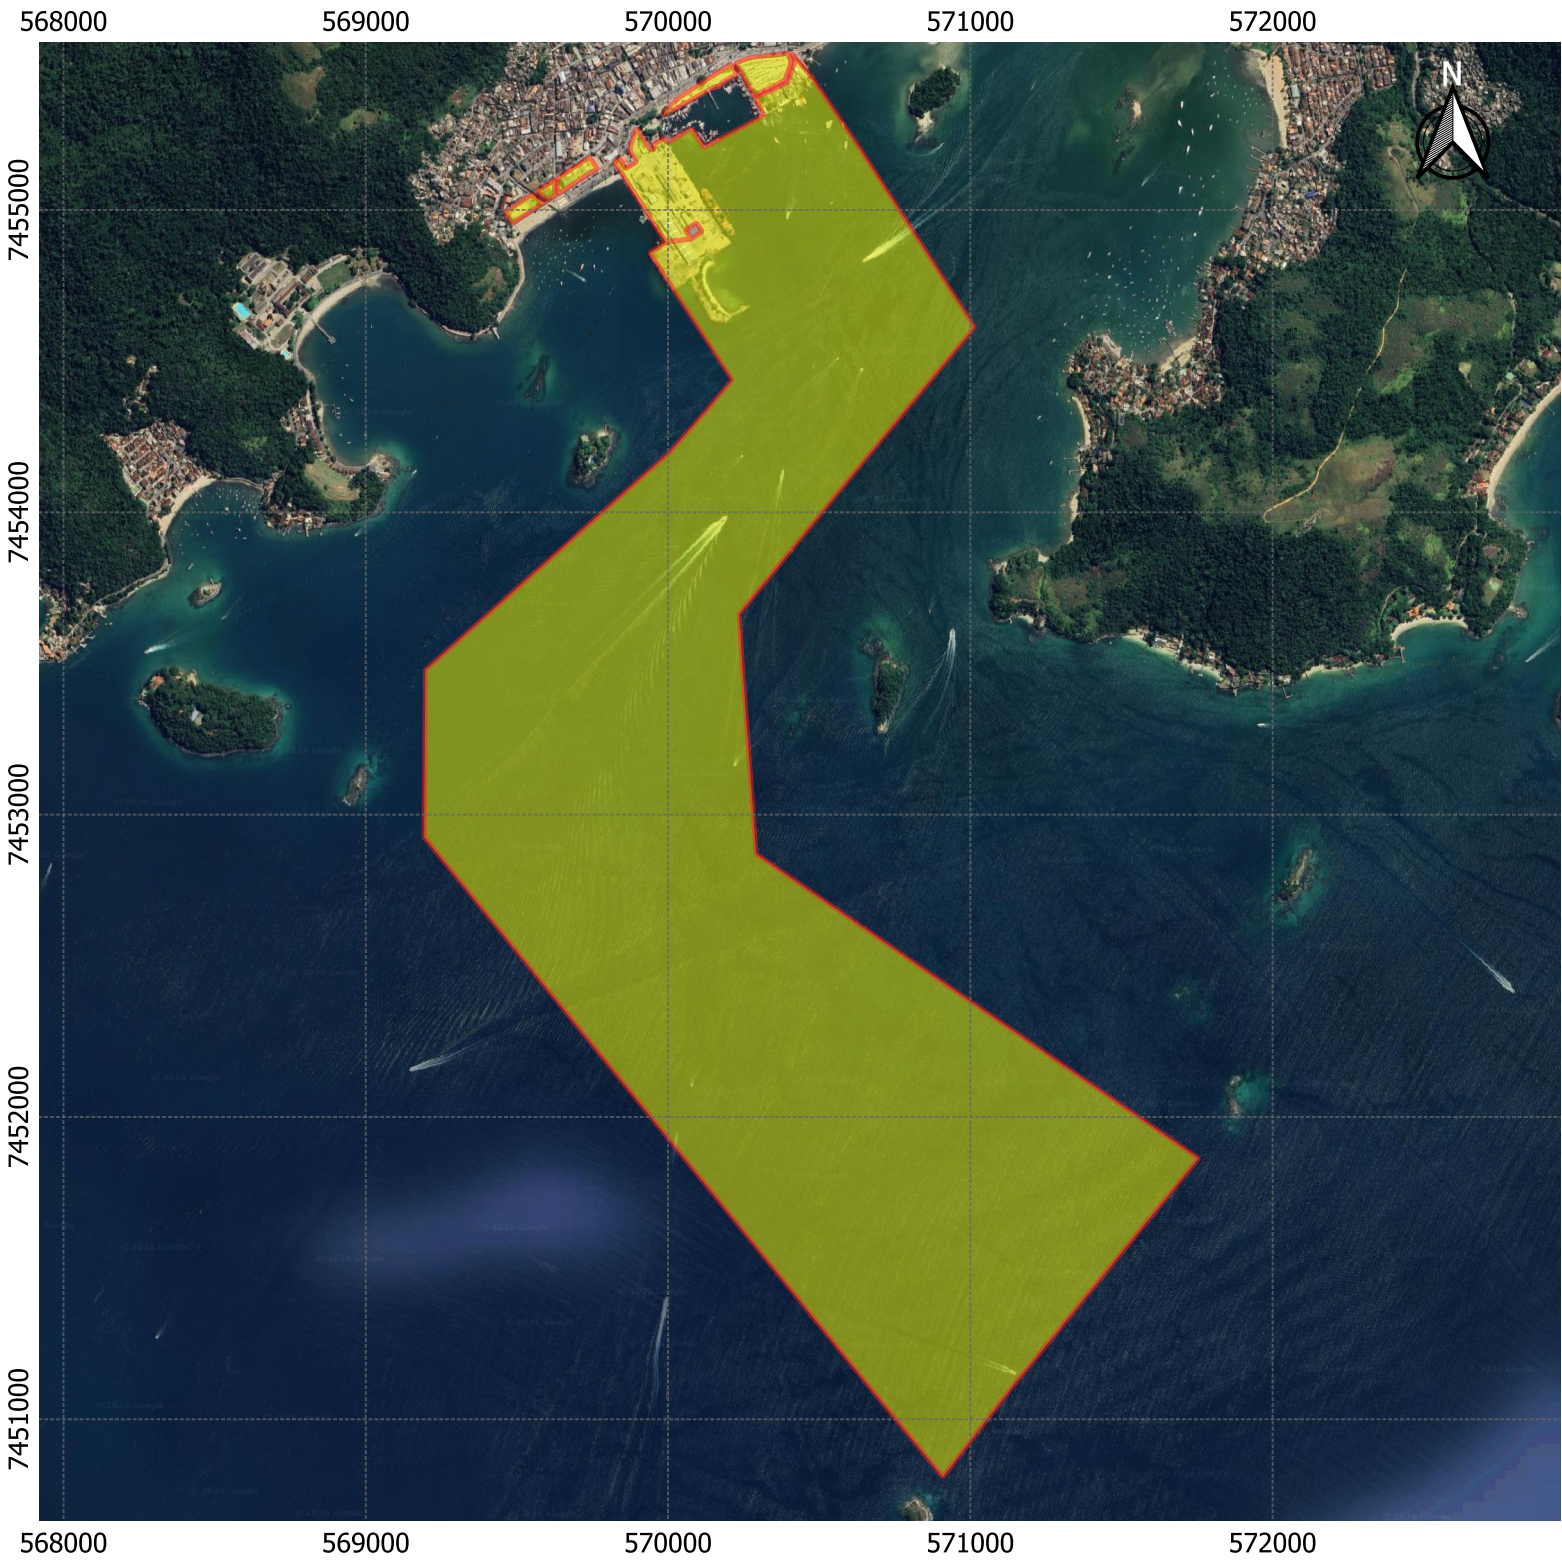

TÍTULO

ORDENAMENTO ESPACIAL ATUAL

DOCUMENTO

PLANO DE DESENVOLVIMENTO E ZONEAMENTO
PORTO DE ANGRA DOS REIS


LEGENDA

-  ÁREA DO PORTO ORGANIZADO
Ref. Portaria MInfra 506, de 05 de julho de 2019

INFORMAÇÕES CARTOGRÁFICAS

SISTEMA DE PROJEÇÃO: UTM Fuso 23 S
SISTEMA GEODÉSICO DE REFERÊNCIA: SIRGAS2000
ESCALA: 1:25.000
BASE DA IMAGEM: GOOGLE SATELLITE

ESCALA GRÁFICA

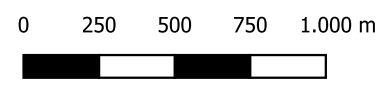

MAPA DE LOCALIZAÇÃO

