


NOTAS SOBRE O PROJETO

- 1- CONFERIR TODAS AS MEDIDAS "IN LOCO" ANTES DA EXECUÇÃO DOS SERVIÇOS.
- 2- TODAS AS DIMENSÕES ESTÃO EM METROS;
- 3- AS COTAS REFEREM-SE ÀS MEDIDAS ACABADAS, SALVO QUANDO INDICADO O CONTRÁRIO;
- 4- AS COTAS PREVALECEM SOBRE O DESENHO;

LEGENDAS

- DIRMEP
- SUPGEN
- SUPRIO
- SUPDEN
- DIRGEP
- SUPMAM
- SUPENG

01	REVISÃO GERAL				
00	EMIÇÃO INICIAL	10/03/2021	TF	LT	AC
REV.	DESCRIÇÃO	DATA	EXEC.	VERIF.	APROV.

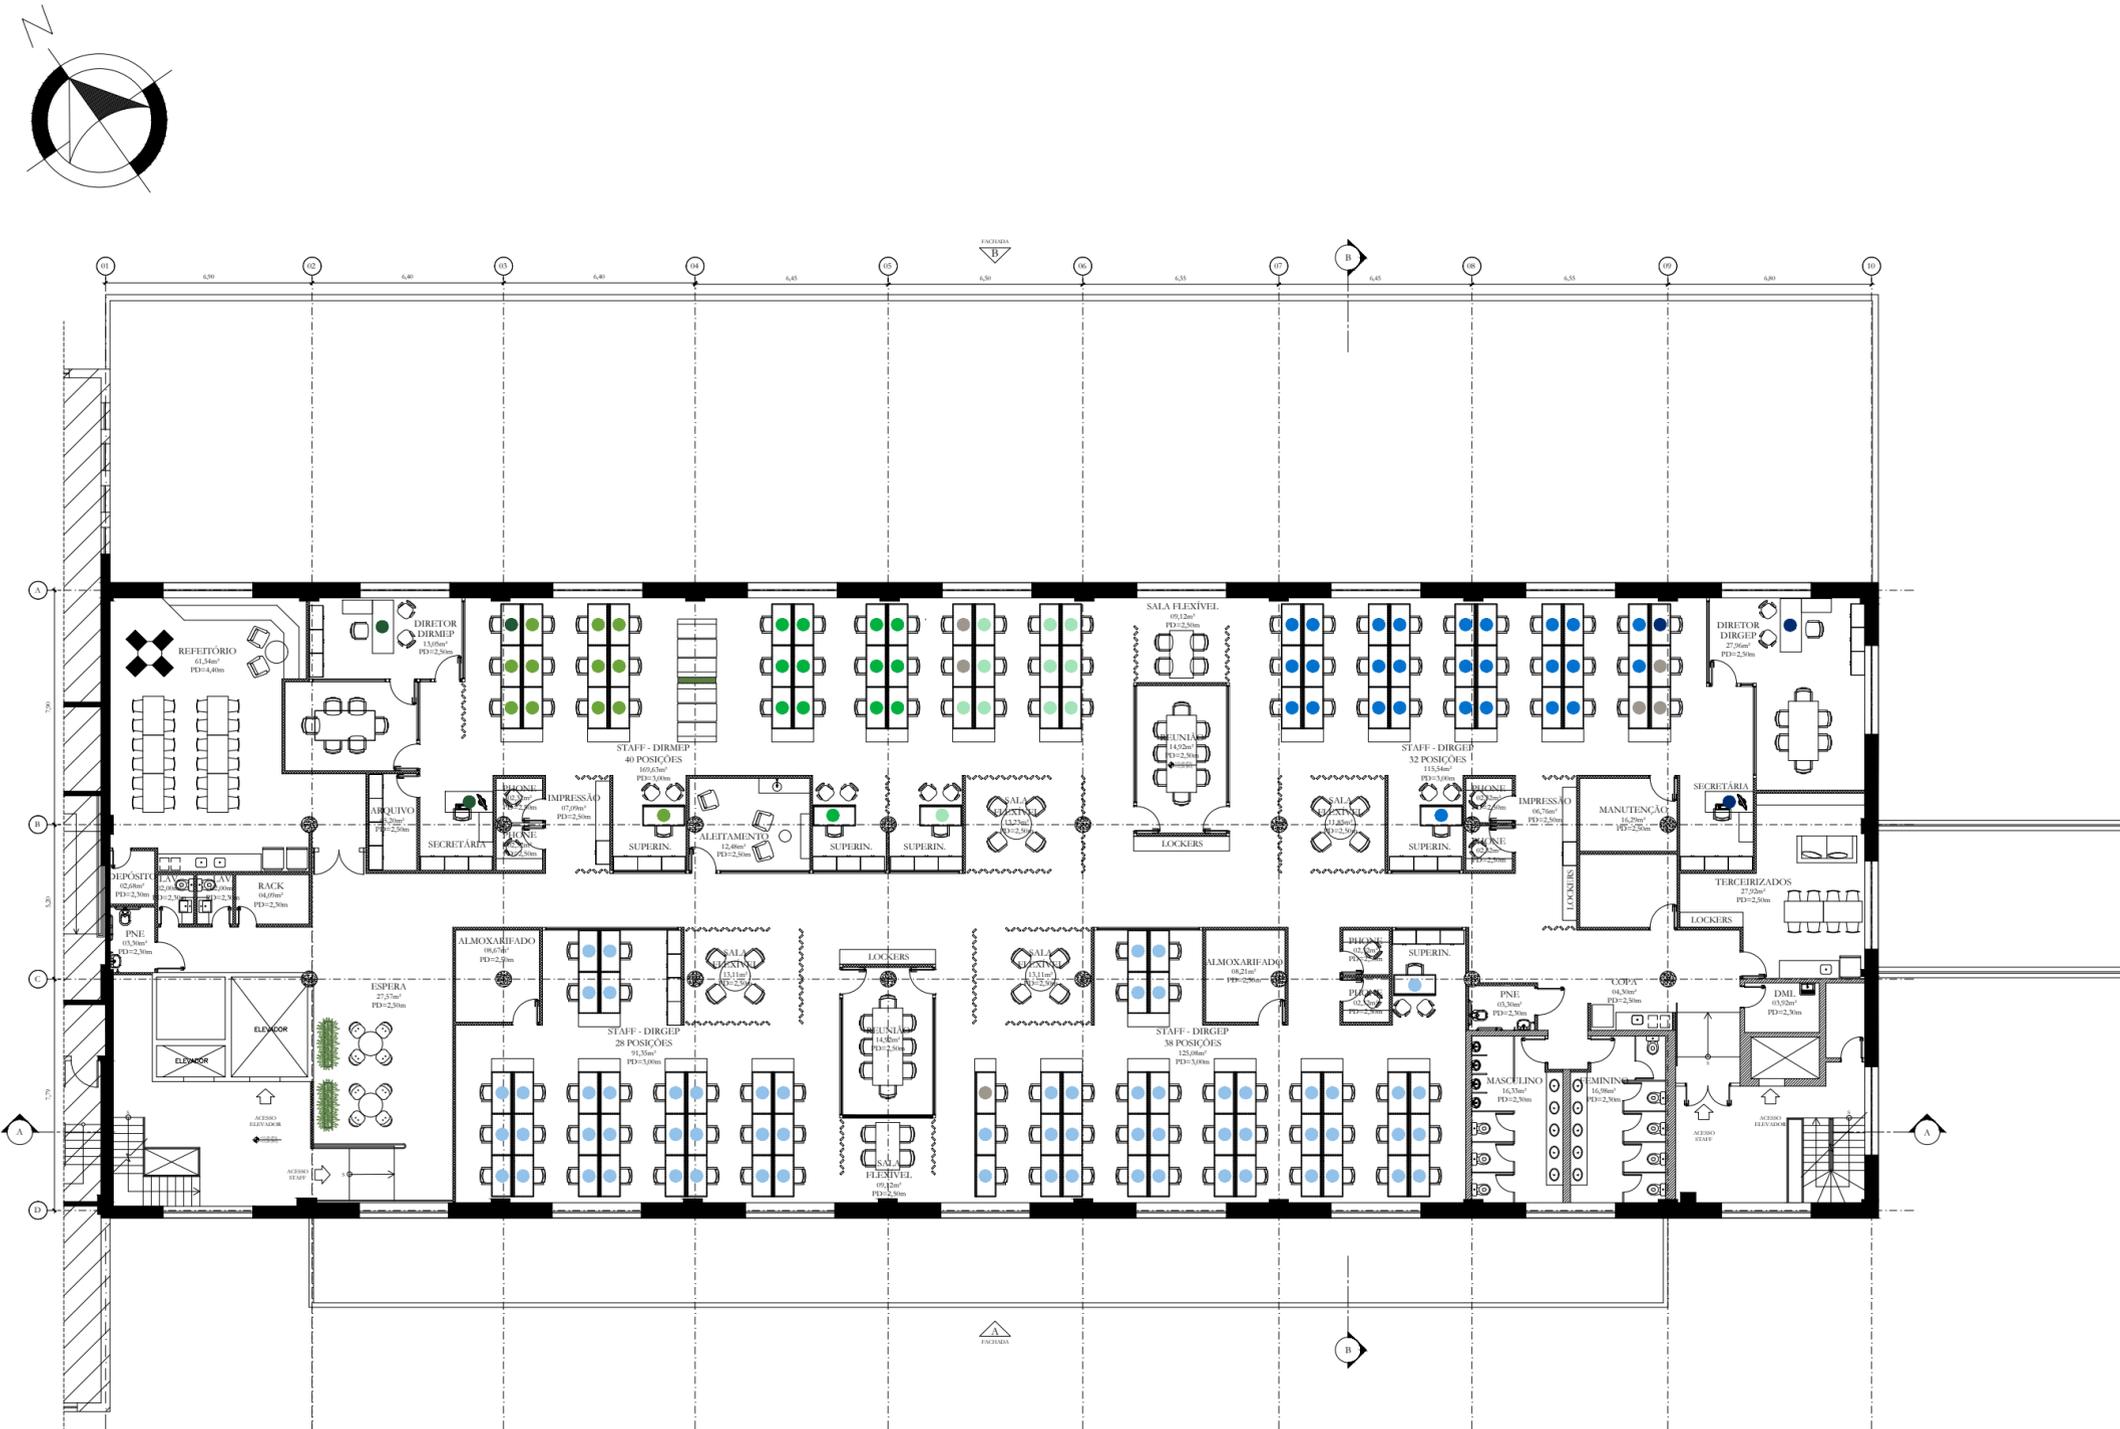

1 SETORIZAÇÃO
ESCALA: 1/200



DOCAS DO RIO
AUT & SUSTAINABILITY

PROJETO RETROFIT - DOCAS RIO DE JANEIRO


Endereço: AV. RODRIGUES ALVES, 20, CENTRO - RIO DE JANEIRO

DISCIPLINA **ARQUITETURA** PRANCHA 02/03

DESENHO SETORIZAÇÃO - 2PAV. ESCALA 1:200

FASE ANTEPROJETO ARQUIVO 04-DOCAS-AP-ARQ-2PAV-R00

RESPONSÁVEL TÉCNICO CAU/BR LILIA TELHADO A70448-2

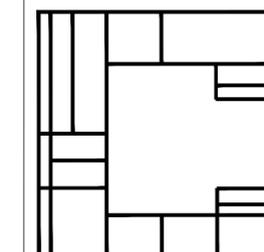

CUSTÓDIO
soluções em ambientes corporativos

Av. Pastor Martin Luther King Jr., 126 Torre 2000, sala 622
Del Castilho - Rio de Janeiro - RJ - CEP: 20765-000

www.custodio.arq.br