


NOTAS SOBRE O PROJETO

- 1- CONFERIR TODAS AS MEDIDAS "IN LOCO" ANTES DA EXECUÇÃO DOS SERVIÇOS.
- 2- TODAS AS DIMENSÕES ESTÃO EM METROS;
- 3- AS COTAS REFEREM-SE ÀS MEDIDAS ACABADAS, SALVO QUANDO INDICADO O CONTRÁRIO;
- 4- AS COTAS PREVALECEM SOBRE O DESENHO;

LEGENDAS

- DIRAFI
- DIRPRE
- SUPJUR
- SUPADM
- SUPGEC
- AUDINT
- SUPFIN
- OUVGER
- SUPGAB

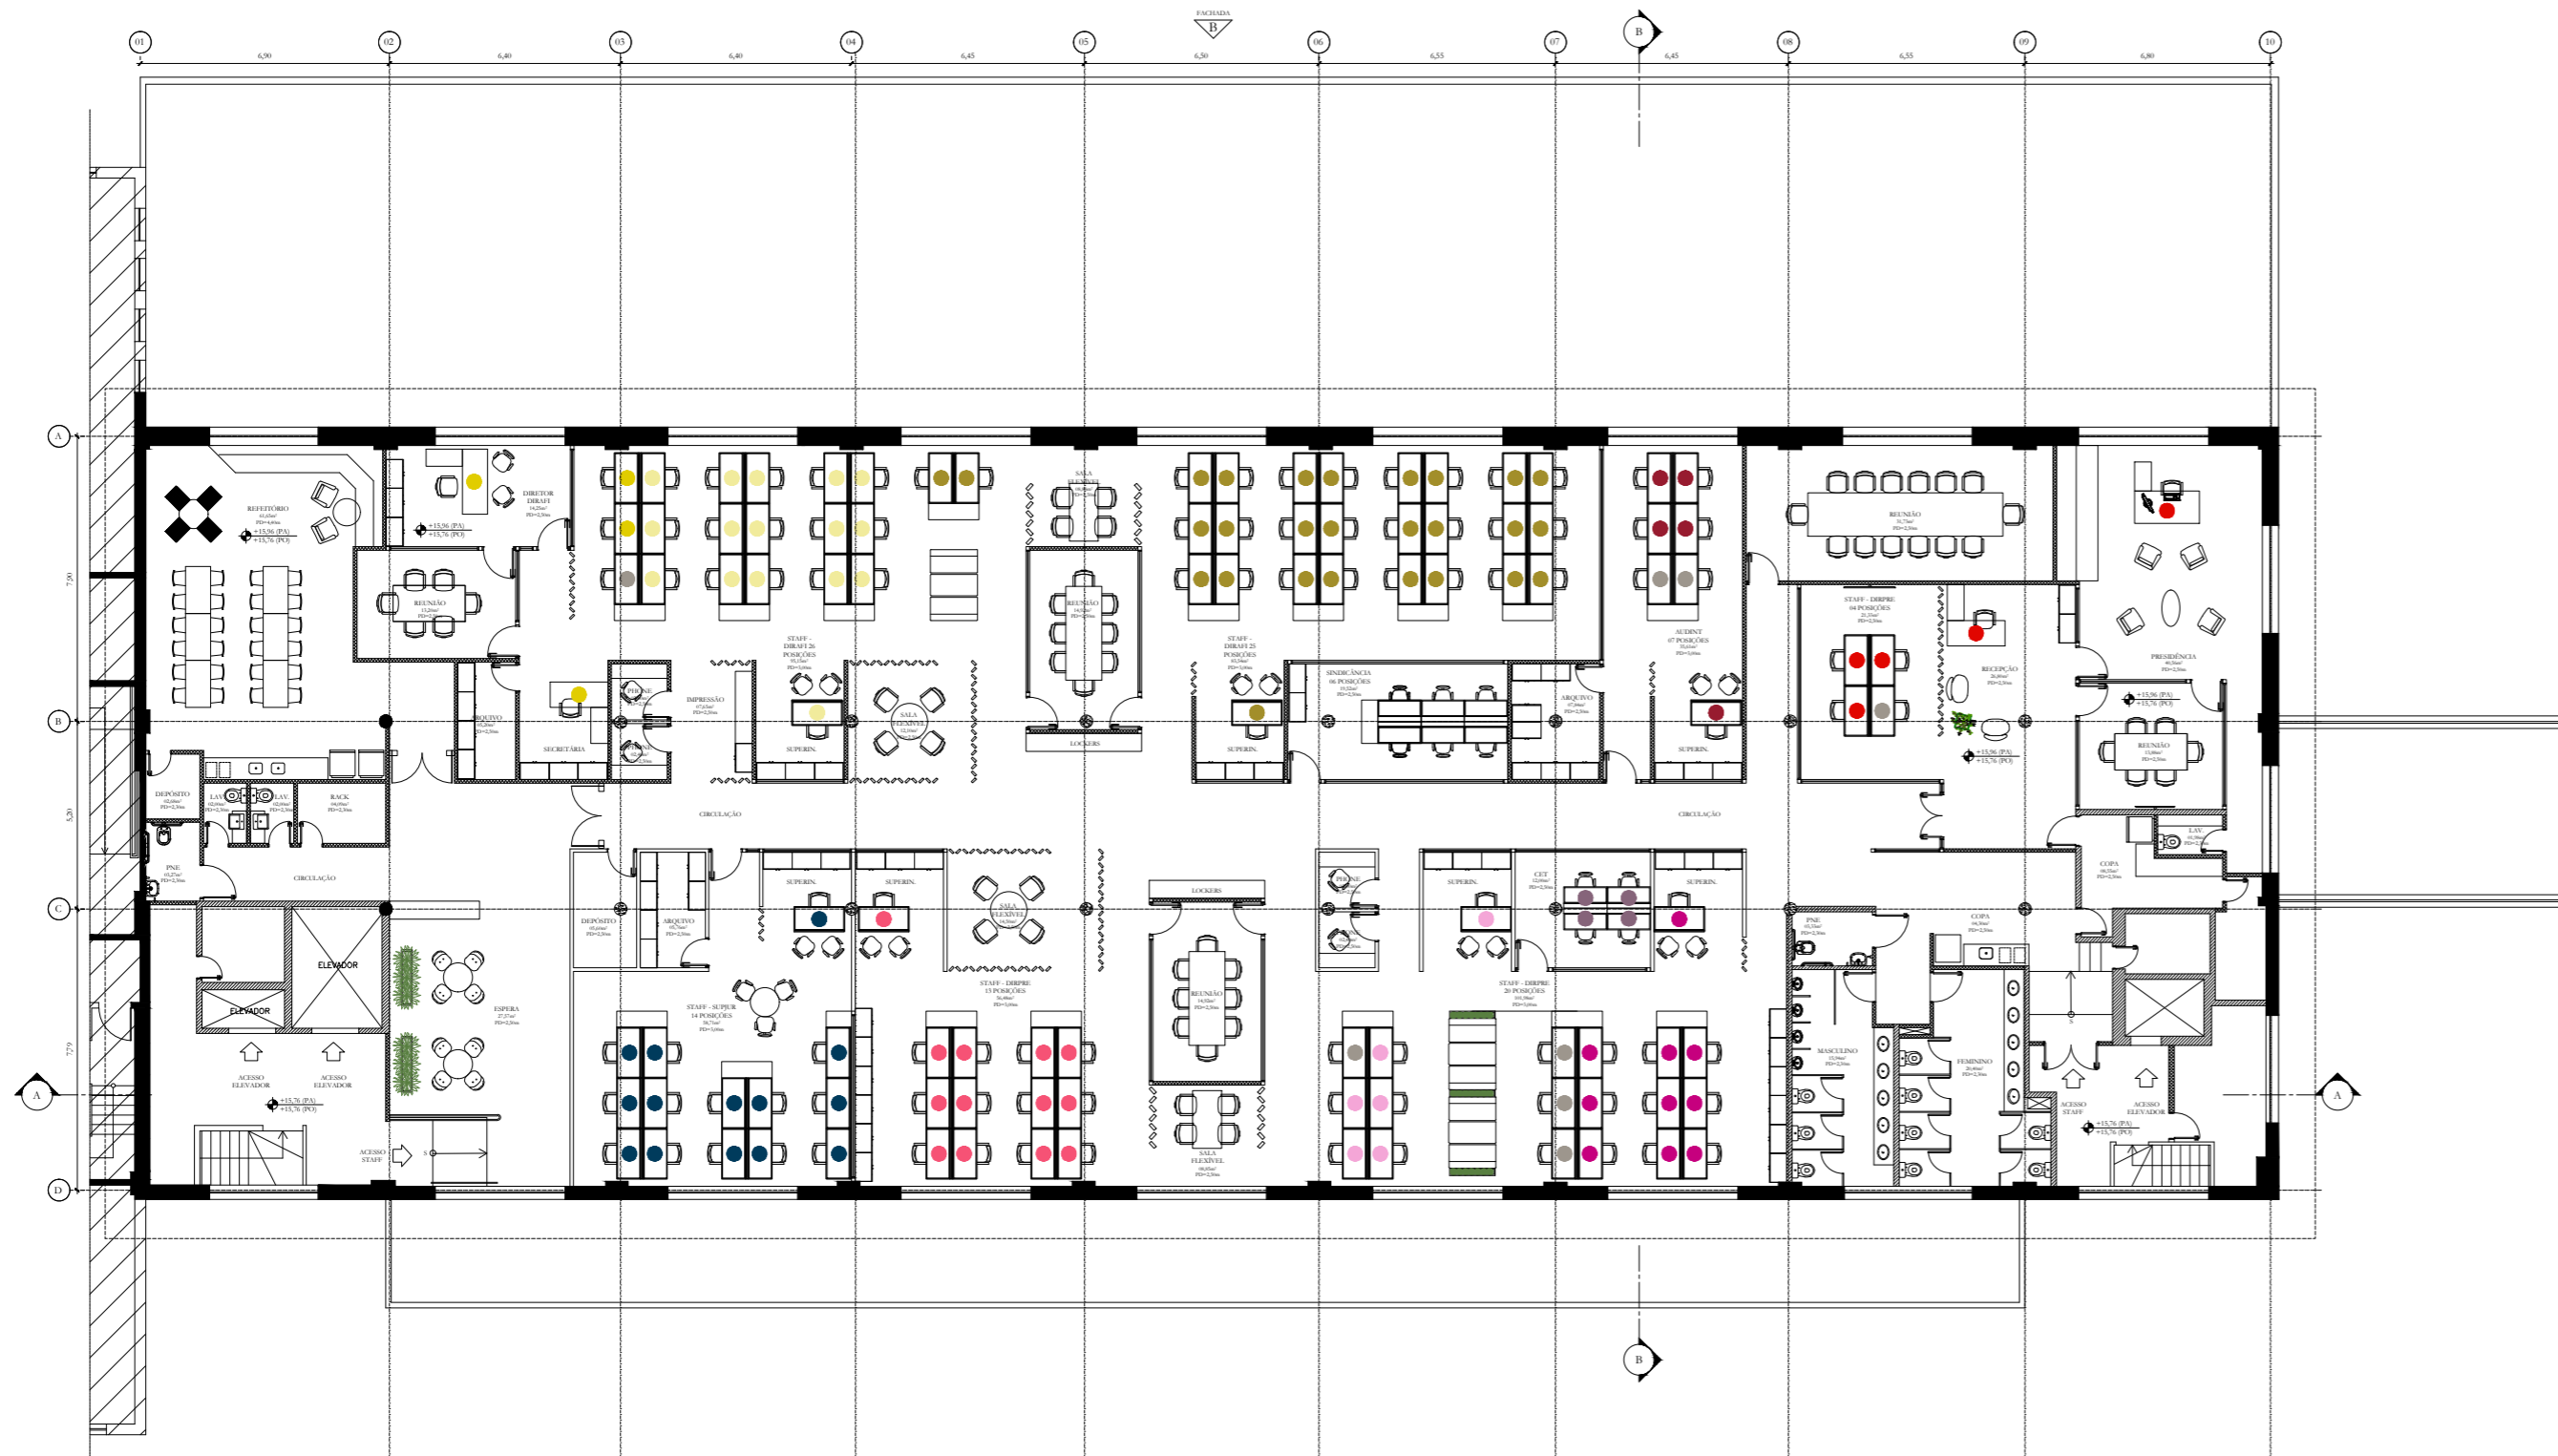

1 SETORIZAÇÃO
ESCALA: 1/200

01	REVISÃO GERAL				
00	EMISSÃO INICIAL	10/03/2021	TF	LT	AC
REV.	DESCRIÇÃO	DATA	EXEC.	VERIF.	APROV.



DOCAS DO RIO
ARQUITETURA E INTERIORES

PROJETO **RETROFIT - DOCAS RIO DE JANEIRO**


Endereço: AV. RODRIGUES ALVES, 20, CENTRO - RIO DE JANEIRO

DISCIPLINA **ARQUITETURA** PRANCHA 03/03

DESENHO **SETORIZAÇÃO - 3PAV.** ESCALA 1:200

FASE **ANTEPROJETO** ARQUIVO 05-DOCAS-AP-ARQ-3PAV-R00

RESPONSÁVEL TÉCNICO **CAU/BR**
LILIA TELHADO **A70448-2**

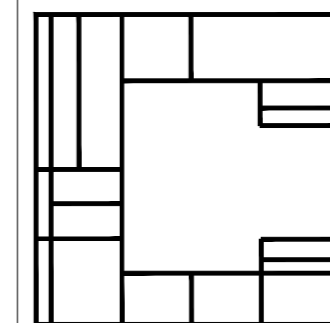

CUSTÓDIO
soluções em ambientes corporativos

Av. Pastor Martin Luther King Jr., 126 Torre 2000, sala 622

Del Castilho - Rio de Janeiro - RJ - CEP: 20765-000

www.custodio.arq.br