
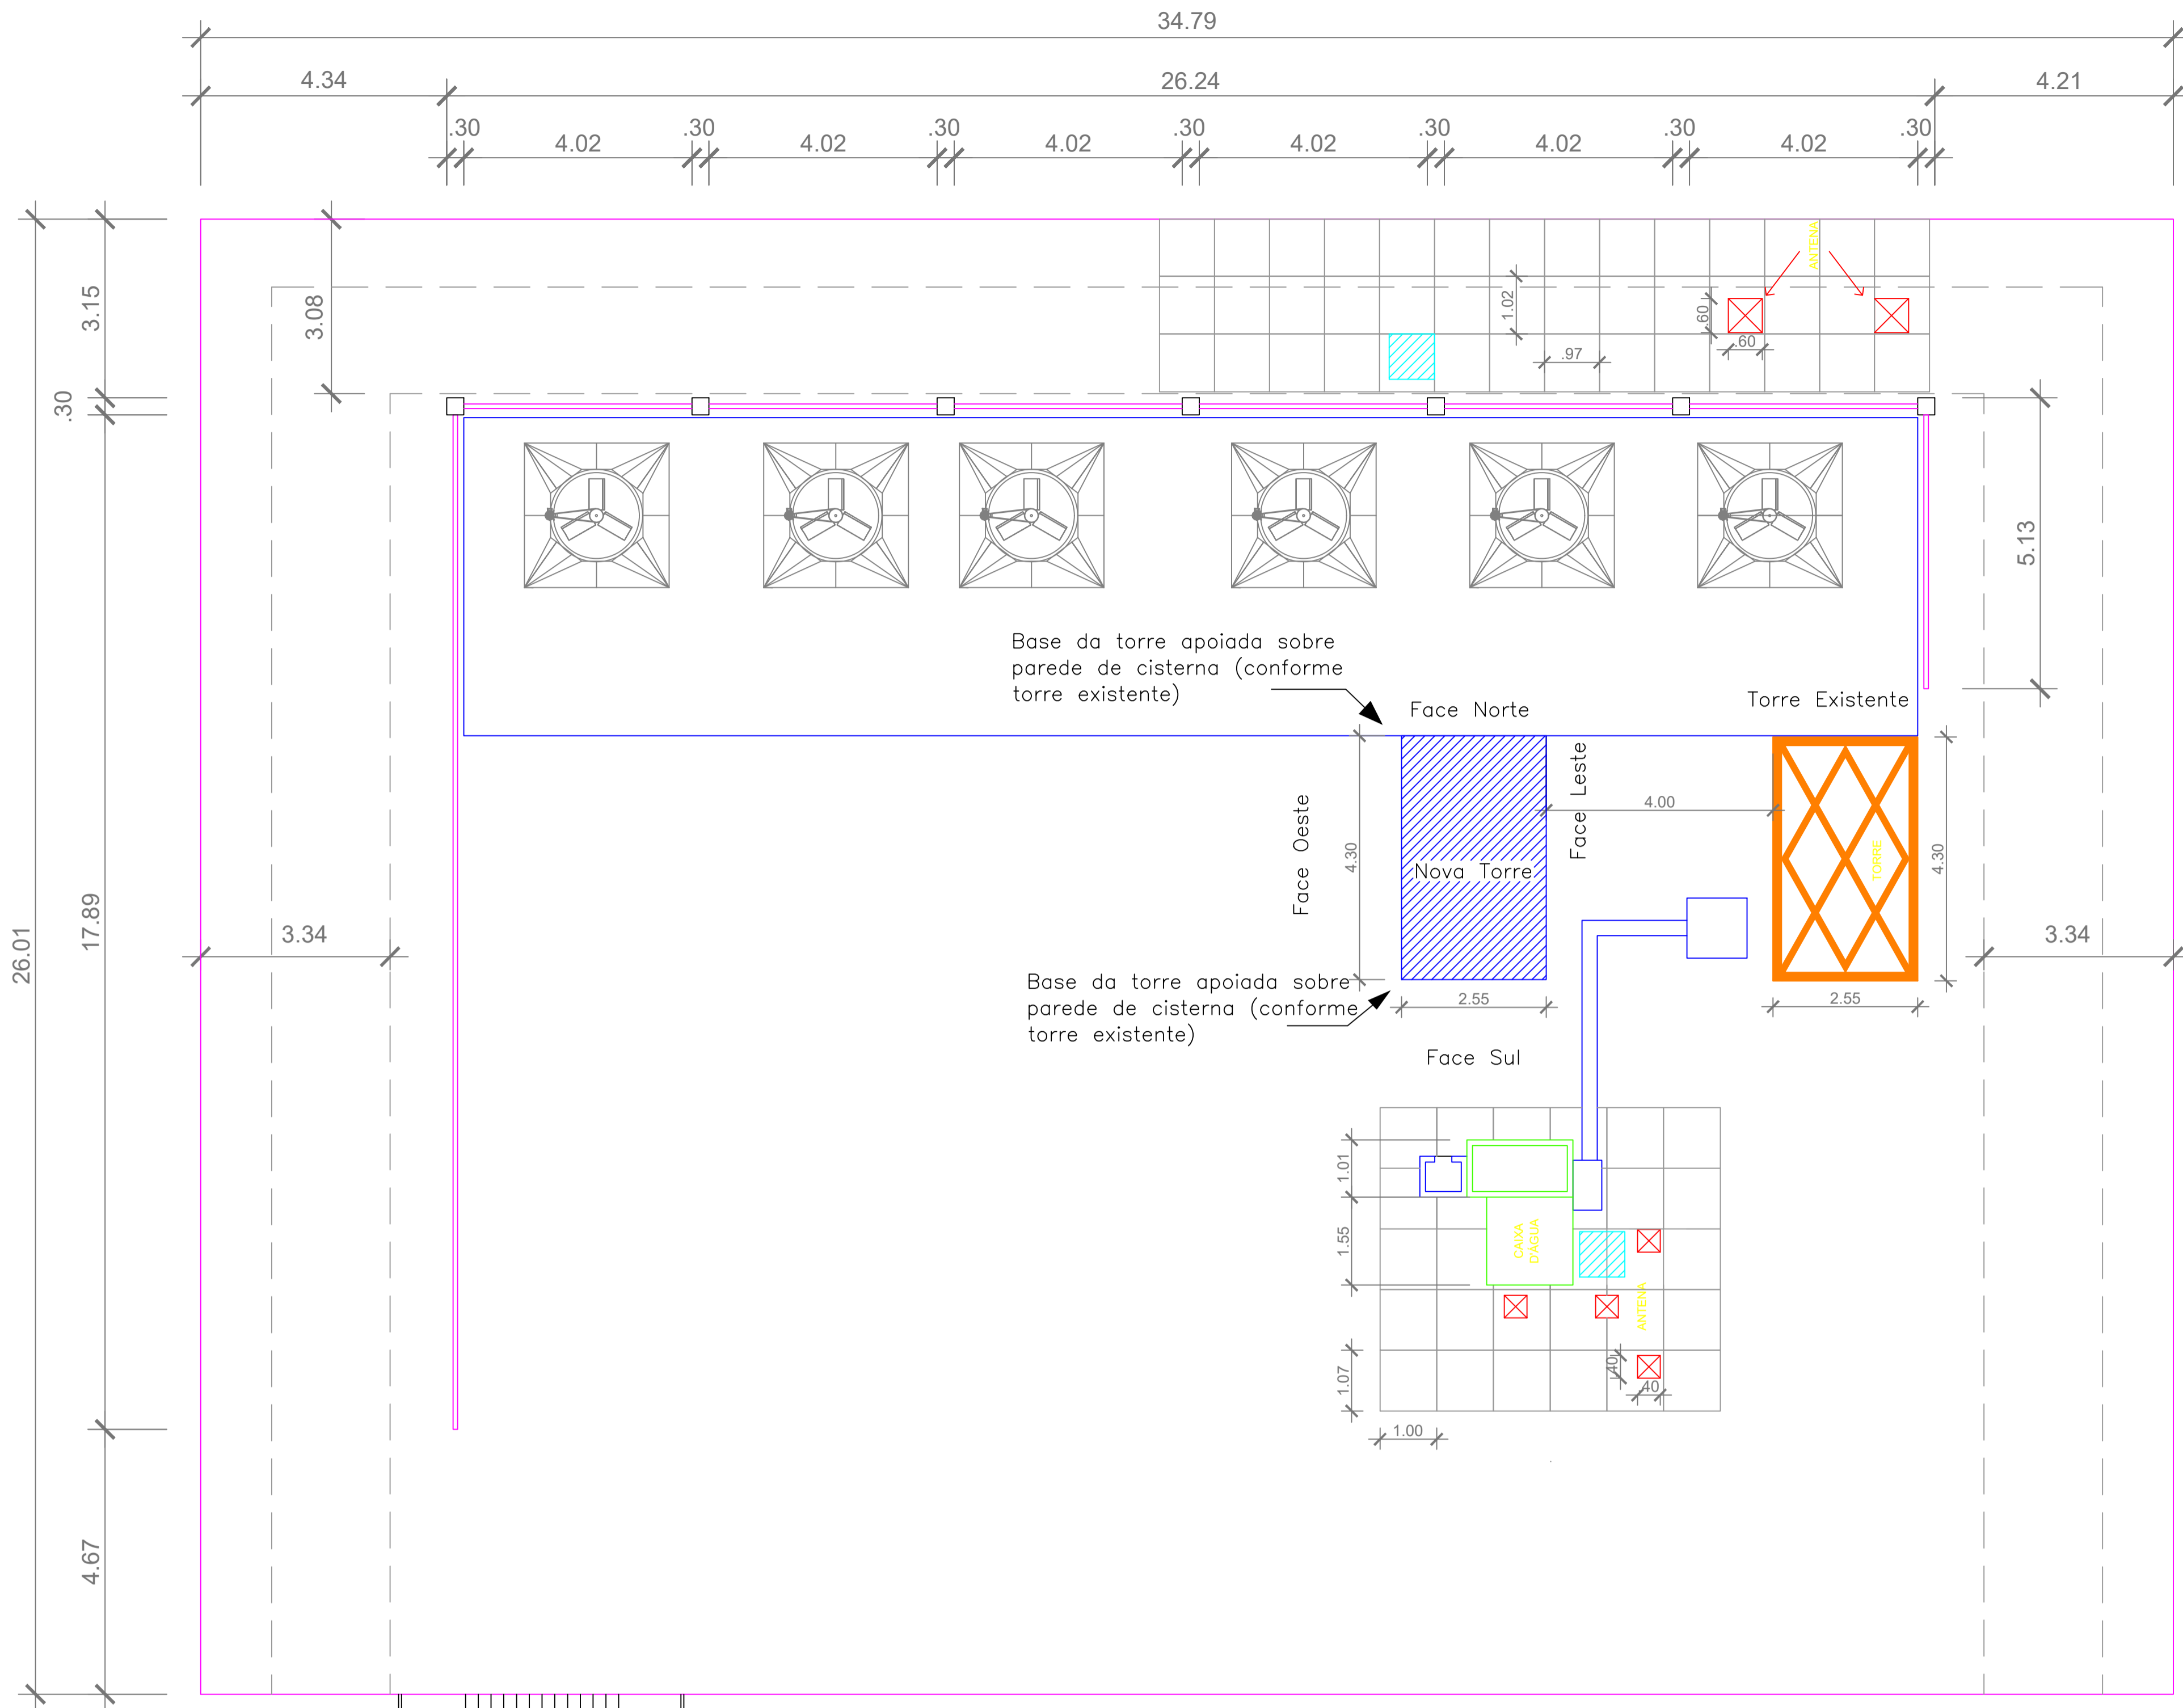


Rua Primeiro de Março

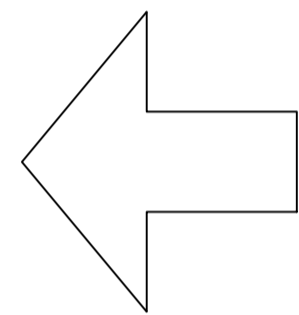

26.01

17.89

4.67

3.34

3.08

.30

3.15

4.34

.30

4.02

.30

4.02

.30

4.02

.30

4.02

.30

4.02

.30

4.02

.30

4.02

.30

4.02

.30

4.02

.30

4.02

.30

4.02

.30

4.21

01 PLANTA DE COBERTURA DO EBL
EDIFÍCIO BARÃO DE LADÁRIO ESCALA 1/75


Legenda:




Antenas instaladas pela Empresa 7LAN em 2020



Bases de antenas existentes

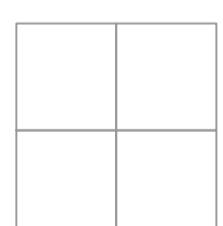


Paginação parcial da laje de concreto armado

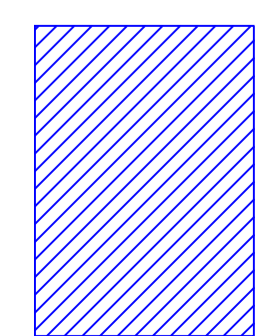

Nova Torre (h = 12,0 m)

Notas:
1- Dimensões em metro;
2- Altura da torre condicionada ao Decreto nº 41.728 de 20/05/2016 do Município do Rio de Janeiro;
3- Verificar condições existentes antes do início do Projeto Executivo.

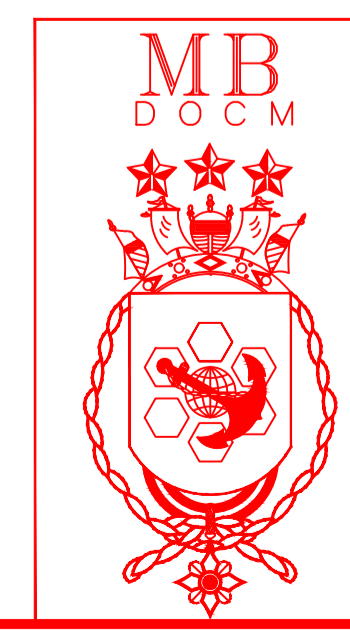

DIRETORIA DE OBRAS CIVIS DA MARINHA					
DEPARTAMENTO DE PROJETOS					
TÍTULO: COBERTURA ED. BARÃO DE LADÁRIO					
DETALHE					
PLANTA DE COBERTURA					
INSTALAÇÃO DE NOVA TORRE METÁLICA					
DESENHADO	NOME	RUBRICA	DATA	ESCALA	
PROJETADO	SºSG-ED-MARIANA AZEVEDO		AGO2020	1/75	
	NOME				
	CT(EN) JULIO GOMES		AGO2020		AI
	ART. Nº				MOULOCABDE
VISTO	NOME				-
	CT(EN) JULIO GOMES		AGO2020		
TIPO	DN	OM	SERVIÇO	CLASSE	Nº DOC.
					ANO
					SIGLA DA OM
					DOCM