
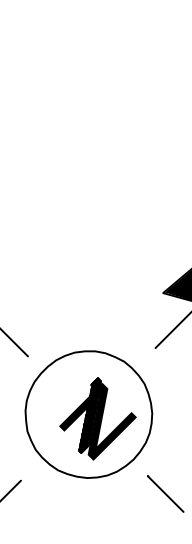


**PLANTA LOCALIZAÇÃO**  
SEM ESCALA

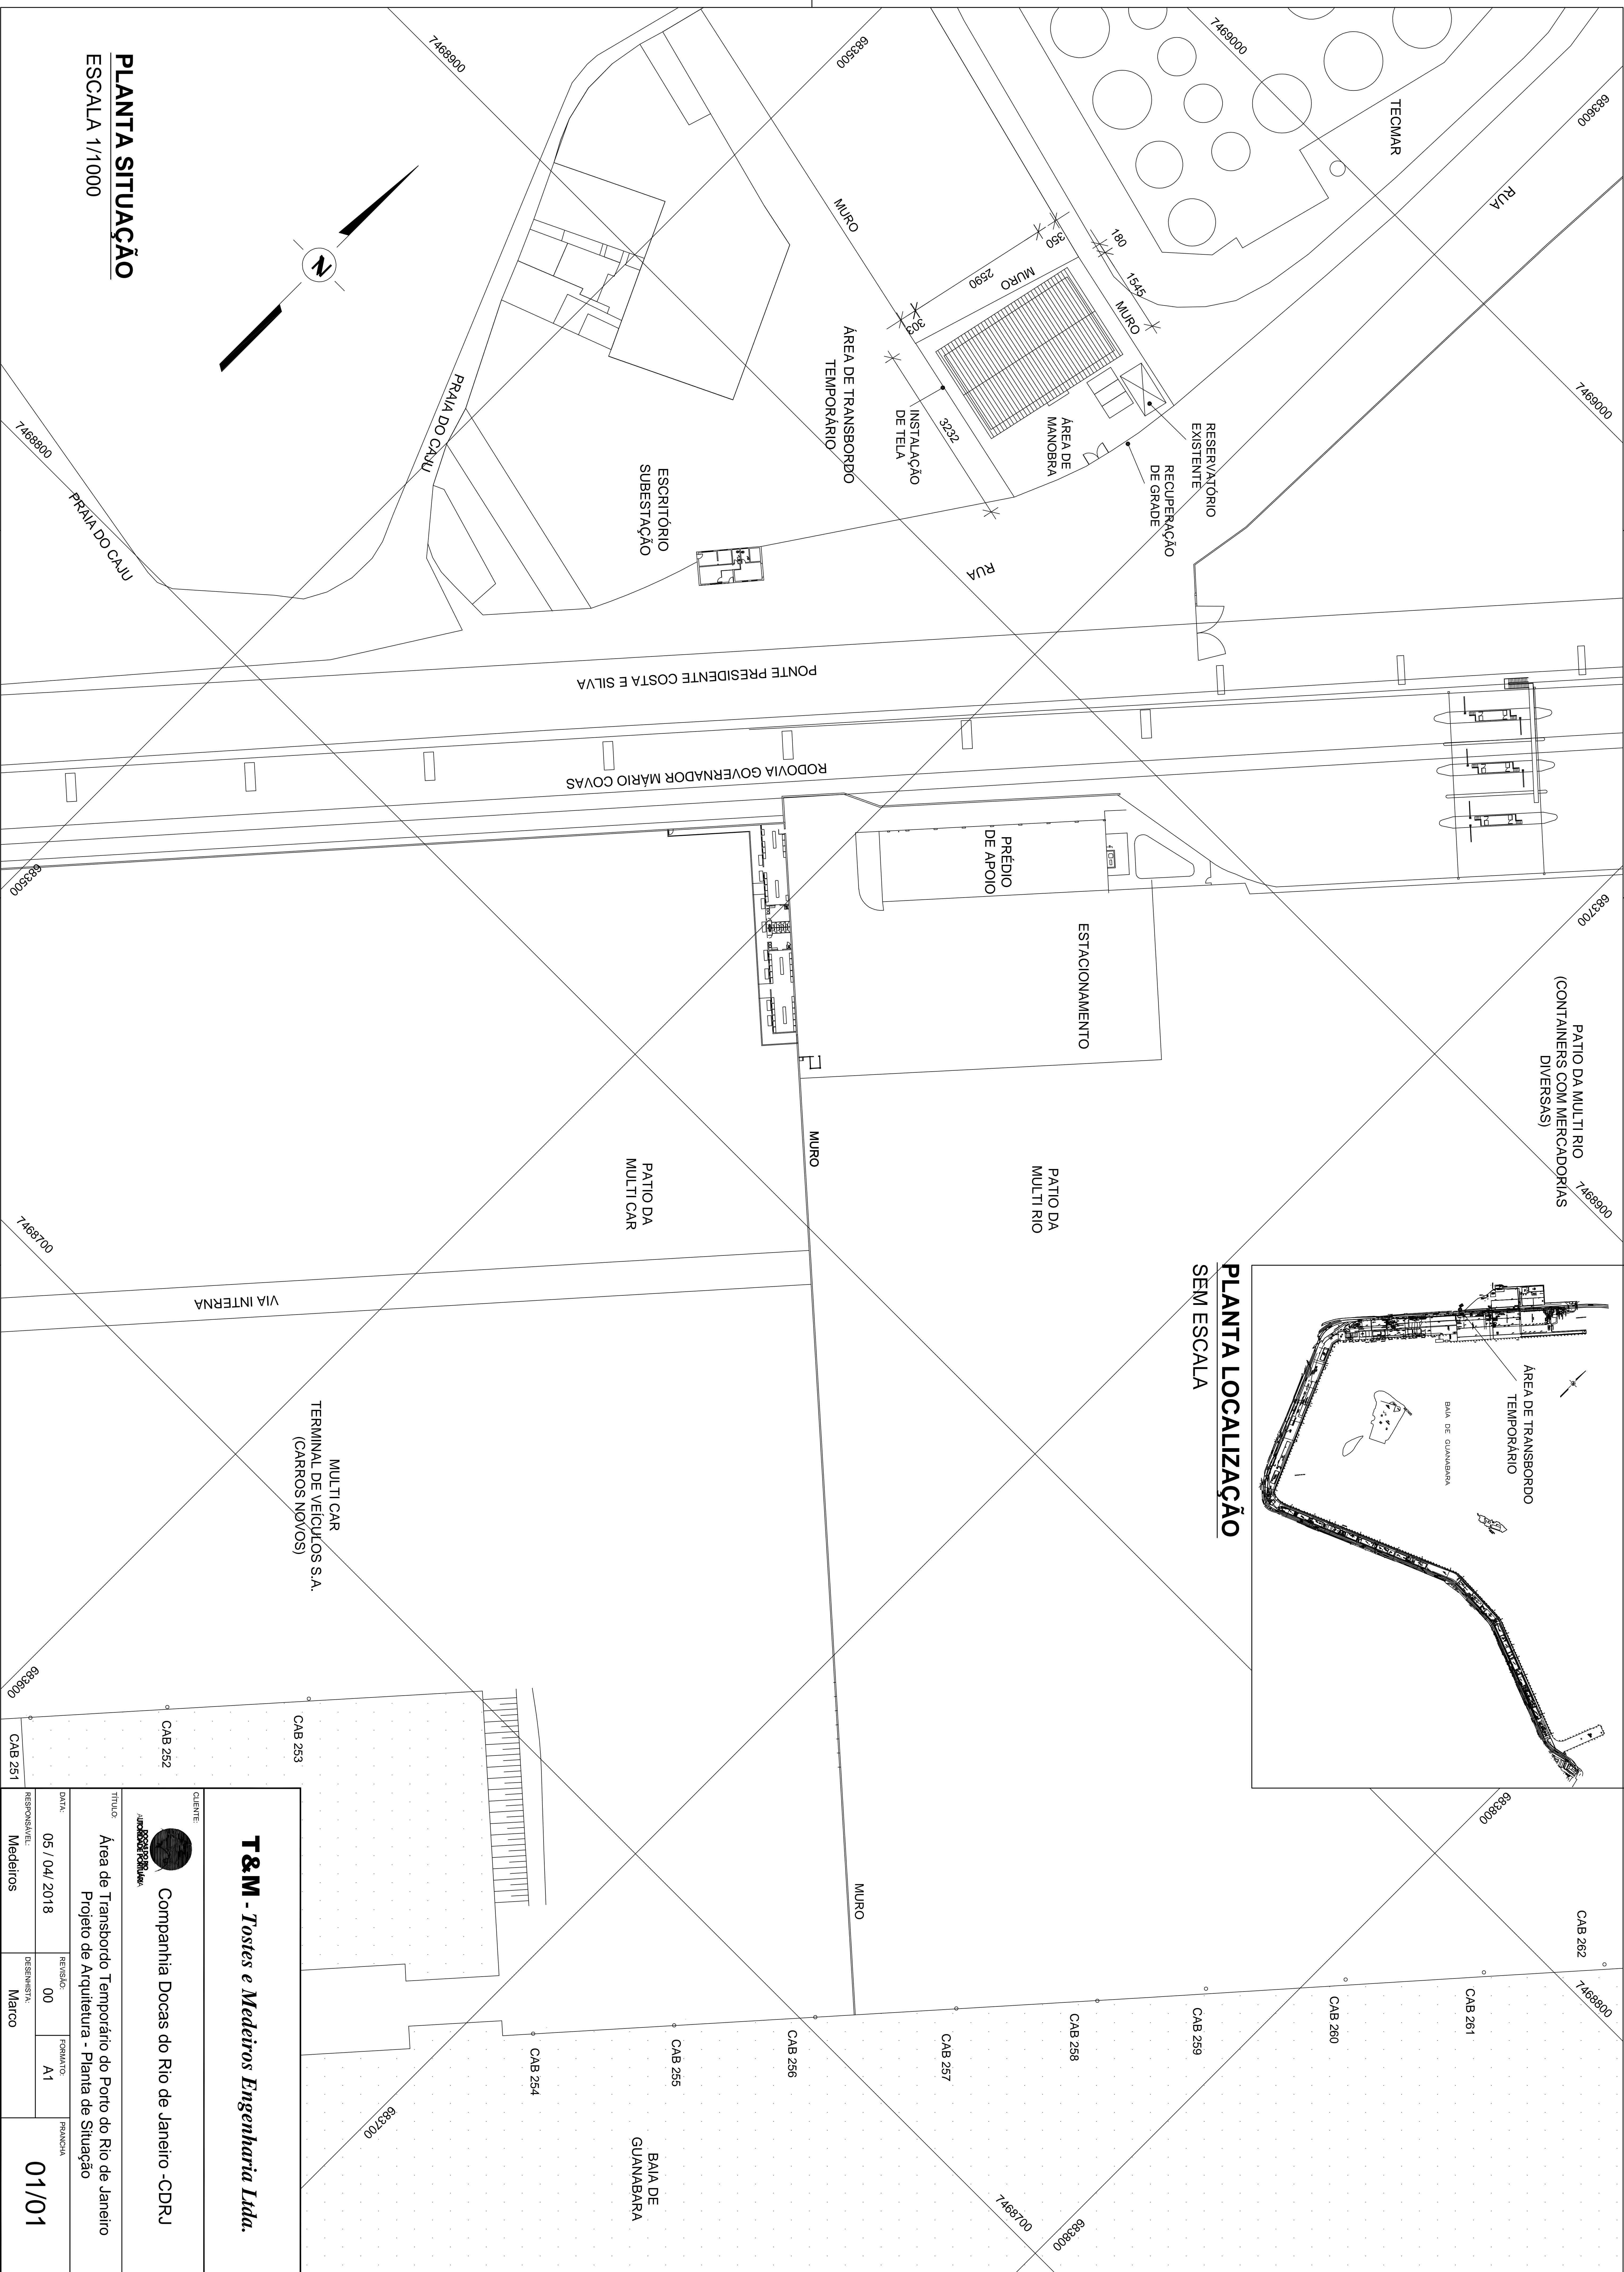

**PLANTA SITUAÇÃO**  
ESCALA 1/1000

<p><b>T&amp;M - Tostes e Medeiros Engenharia Ltda.</b></p>			
<p>CLIENTE: Companhia Docas do Rio de Janeiro - CDRJ</p>			
<p>LOGO: </p>			
<p>TÍTULO: Área de Transbordo Temporário do Porto do Rio de Janeiro Projeto de Arquitetura - Planta de Situação</p>			
DATA: 05 / 04 / 2018	REVISÃO: 00	FORMATO: A1	PRANCHA: 01/01
RESPONSÁVEL: Medeiros	DESENHISTA: Marco		