


NOTAS SOBRE O PROJETO

- 1- CONFERIR TODAS AS MEDIDAS "IN LOCO" ANTES DA EXECUÇÃO DOS SERVIÇOS.
- 2- TODAS AS DIMENSÕES ESTÃO EM METROS.
- 3- AS COTAS REFEREM-SE AS MEDIDAS ACABADAS, SALVO QUANDO INDICADO O CONTRÁRIO.
- 4- AS COTAS PREVALECEM SOBRE O DESENHO.

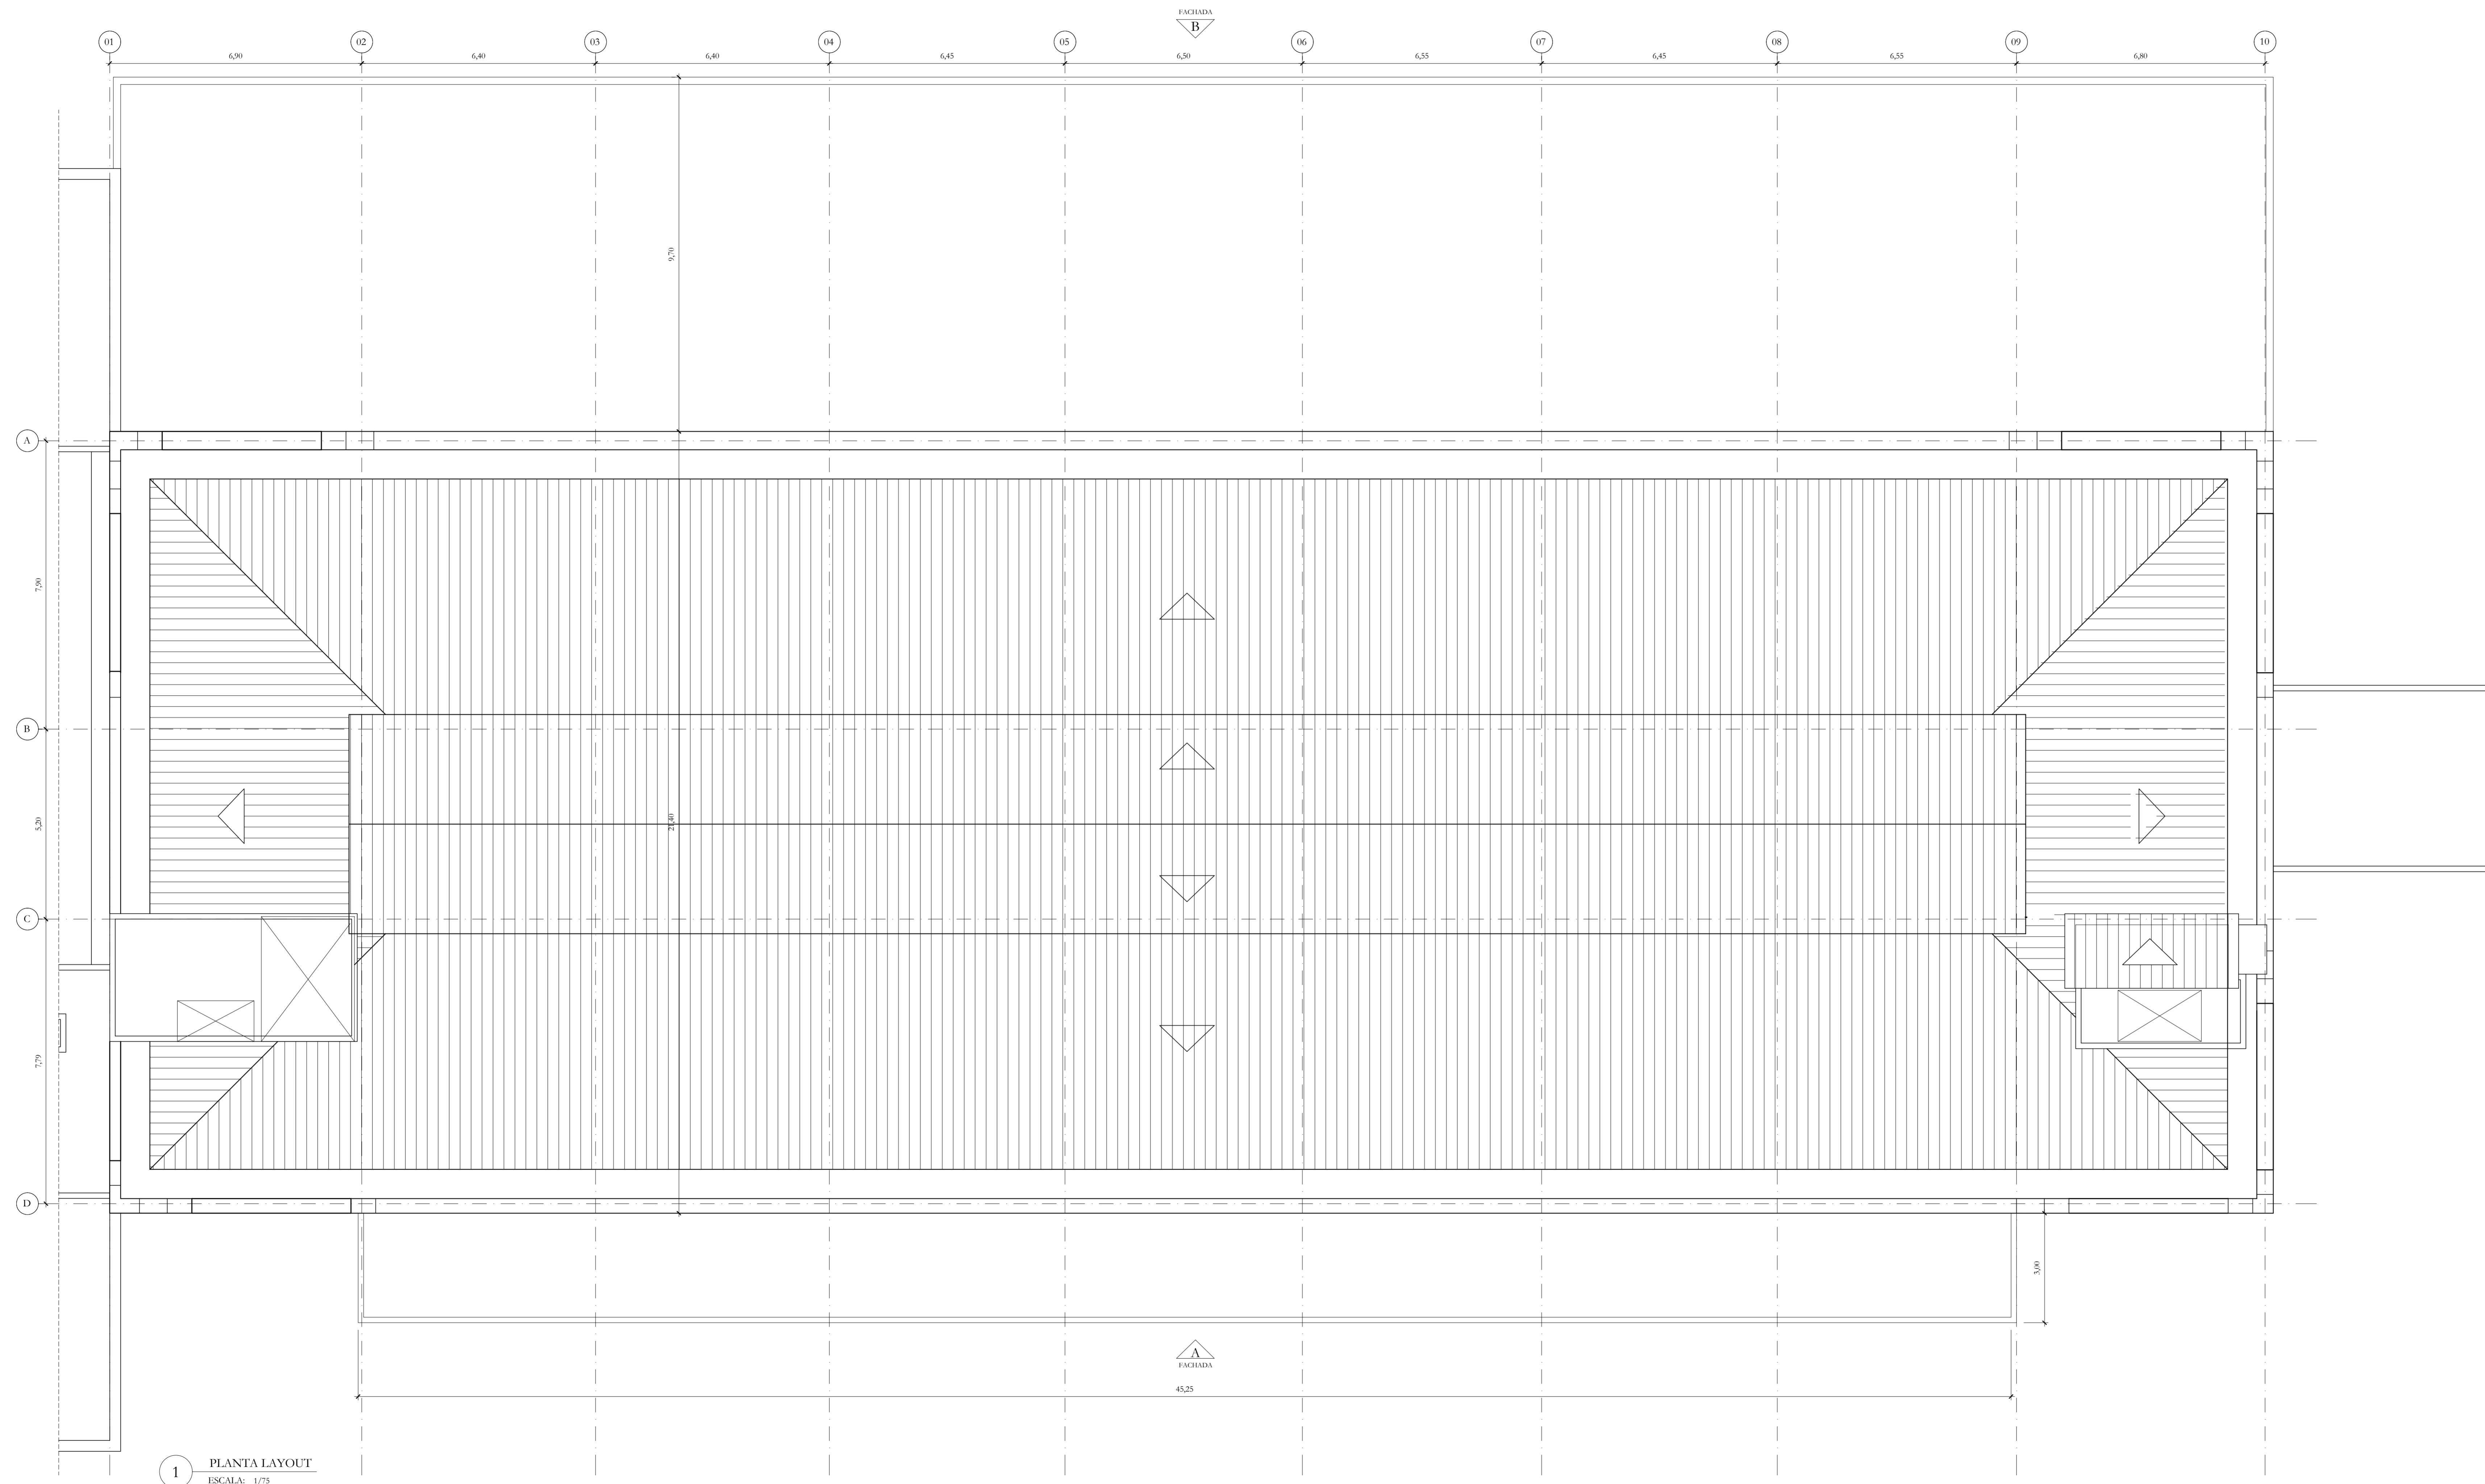

1 PLANTA LAYOUT
ESCALA: 1/75

01	REVISÃO GERAL				
00	EMISSÃO INICIAL	10/03/2021	TF	LT	AC
REV.	DESCRIÇÃO	DATA	EXEC.	VERIF.	APROV.



PROJETO: RETROFIT - DOCAS RIO DE JANEIRO		PRANCHA: 06/08
Endereço: AV. RODRIGUES ALVES, 20, CENTRO - RIO DE JANEIRO		
DISCIPLINA:	ARQUITETURA	ESCALA: 1:75
DESENHO:	ANTEPROJETO	ARQUIVO: 6426-031P-ARQ-001.rvt
FASE:	ESTUDO PRELIMINAR	CAU/BR: A7048-2
RESPONSÁVEL TÉCNICO:	LILIA TELHADO	